


Схема N 9
Кадастровый квартал 64:05:130103
Саратовская область, Балаковский район, с. Красный Яр

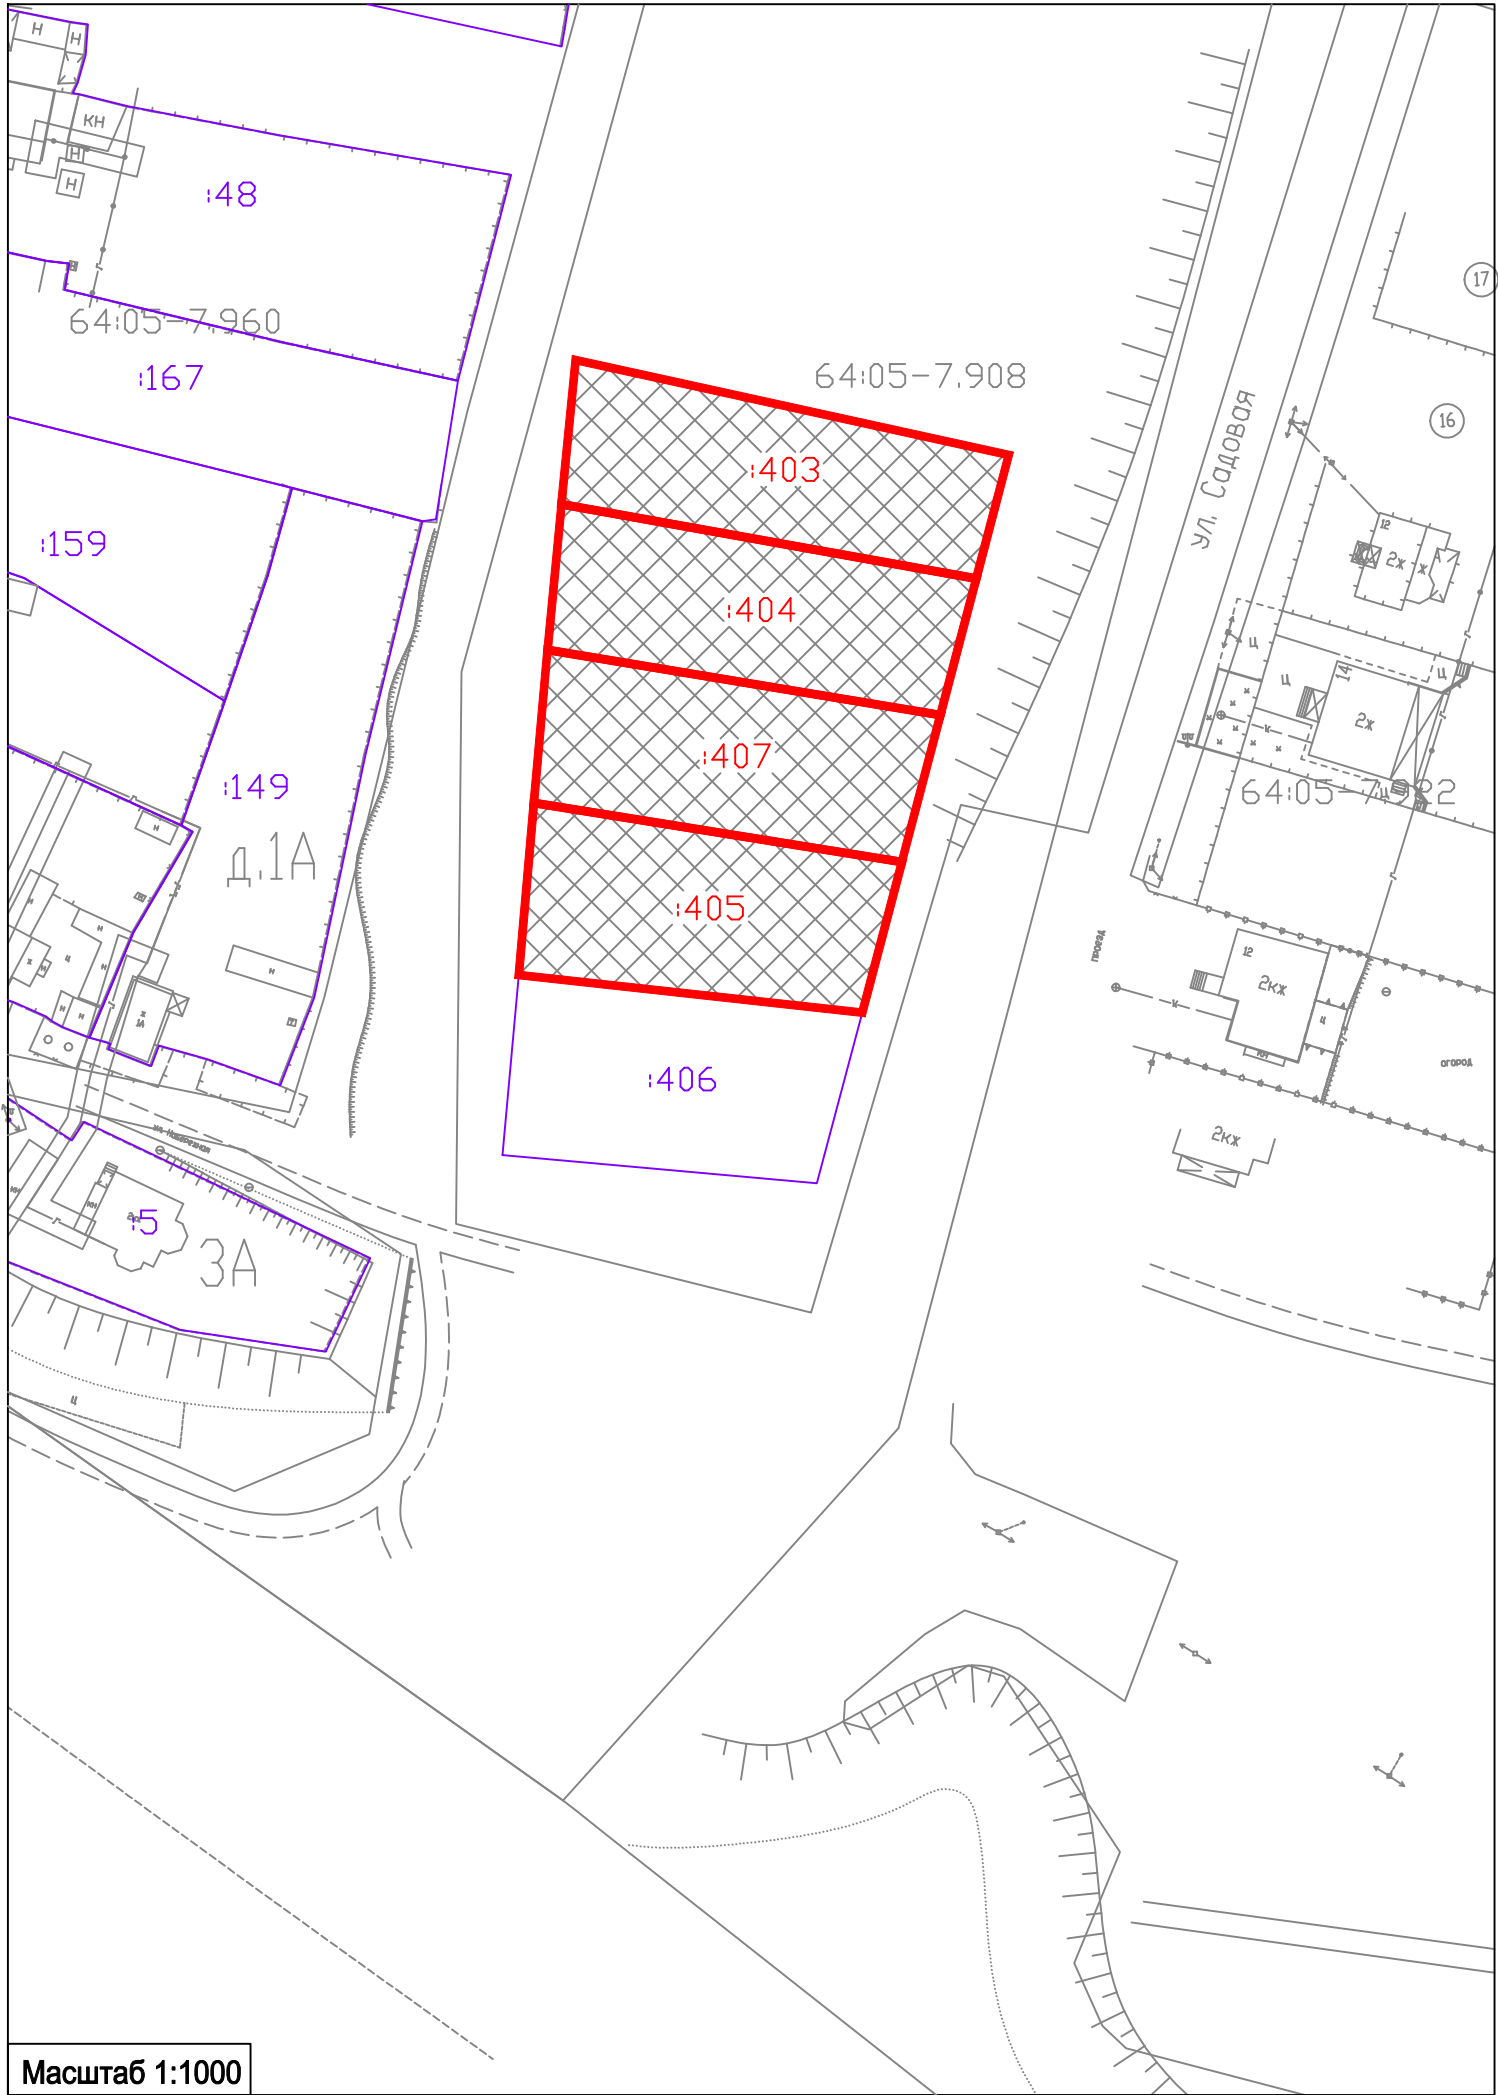

Масштаб 1:1000