


План границ объекта

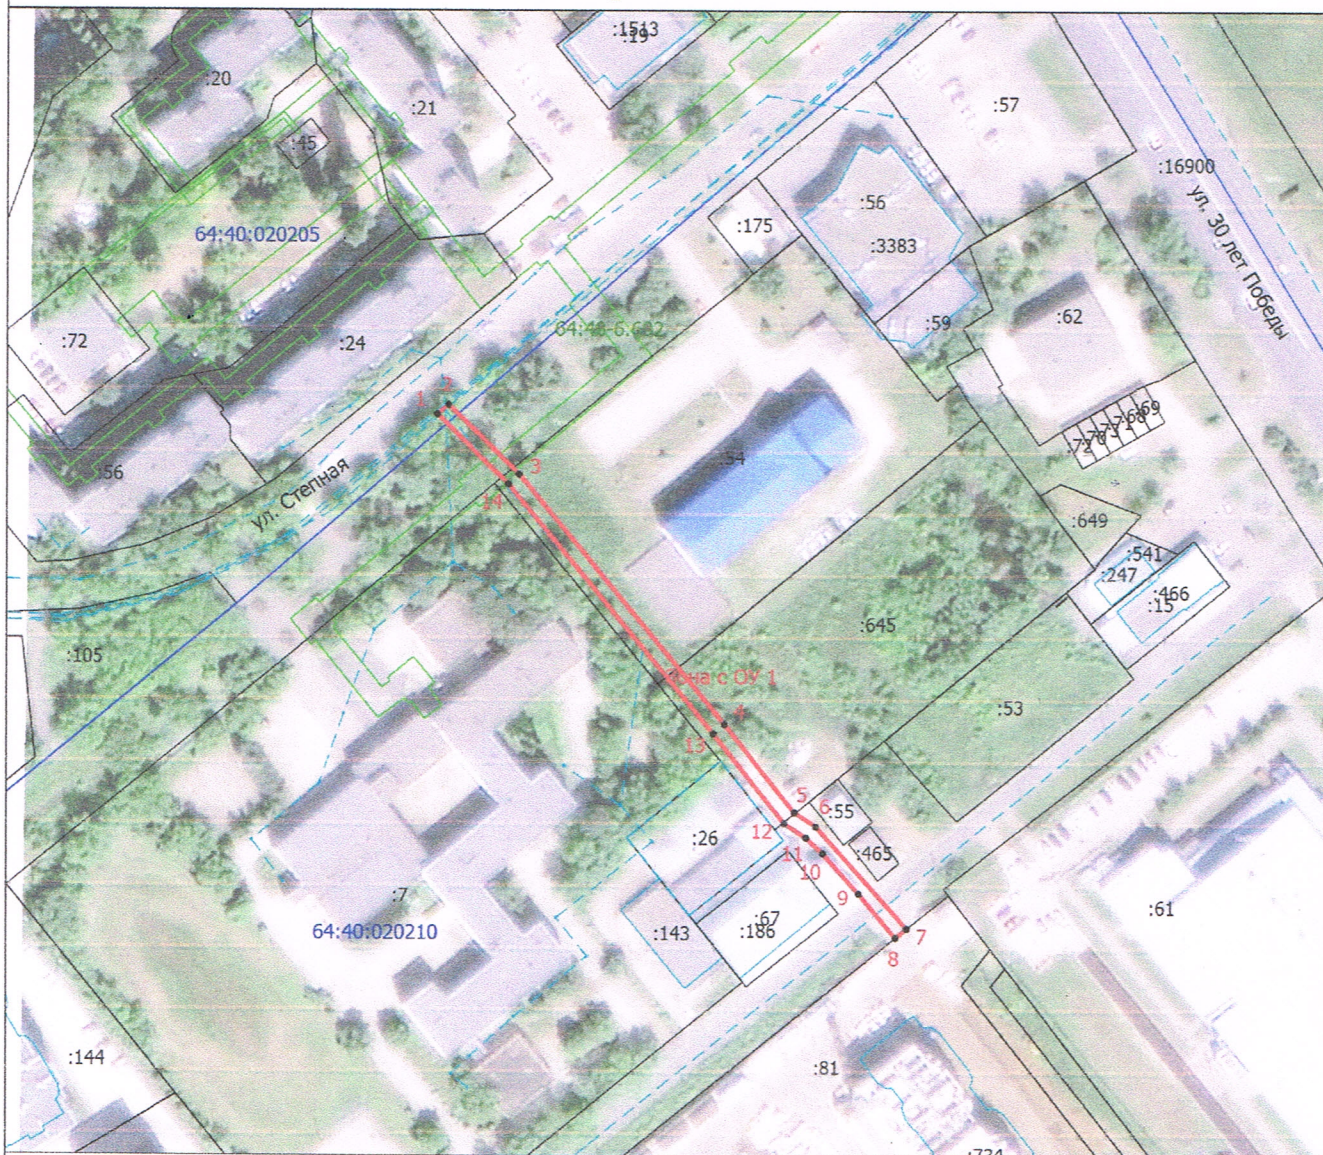

Масштаб 1:2000

Условные обозначения

Зона с ОУ 1

- Зона с ОУ 1 — Публичный сервитут в целях размещения линейных объектов системы водоснабжения для подключения (технологического присоединения) к централизованной системе водоснабжения жилого комплекса по адресу: Саратовская область, г. Балаково, ул. 30 лет Победы, 59

- Характерная точка границы, сведения о которой позволяют однозначно определить ее положение на местности



1

:16900

- Обозначение новой характерной точки

- Кадастровый номер

- Проектная граница публичного сервитута

- Граница земельного участка по сведениям ЕГРН

- Граница здания по сведениям ЕГРН

- Граница сооружения по сведениям ЕГРН

- Граница кадастрового квартала

- Граница зоны с особыми условиями использования территории

64:40:020210

- Номер кадастрового квартала

64:40-6.692

- Номер зоны с особыми условиями использования территории

Подпись _____



Дата "24" 04 2024 г.

Место для оттиска печати (при наличии) лица, составившего описание местоположения границ объекта