


Схема N 10

Кадастровый квартал 64:05:130113:171

Саратовская область, Балаковский район, с. Красный Яр

Приложение к перечню земельных участков, предназначенных для бесплатного предоставления гражданам, имеющим трех и более детей, для индивидуального жилищного строительства, дачного строительства, ведения личного подсобного хозяйства, садоводства или огородничества на территории Балаковского муниципального района

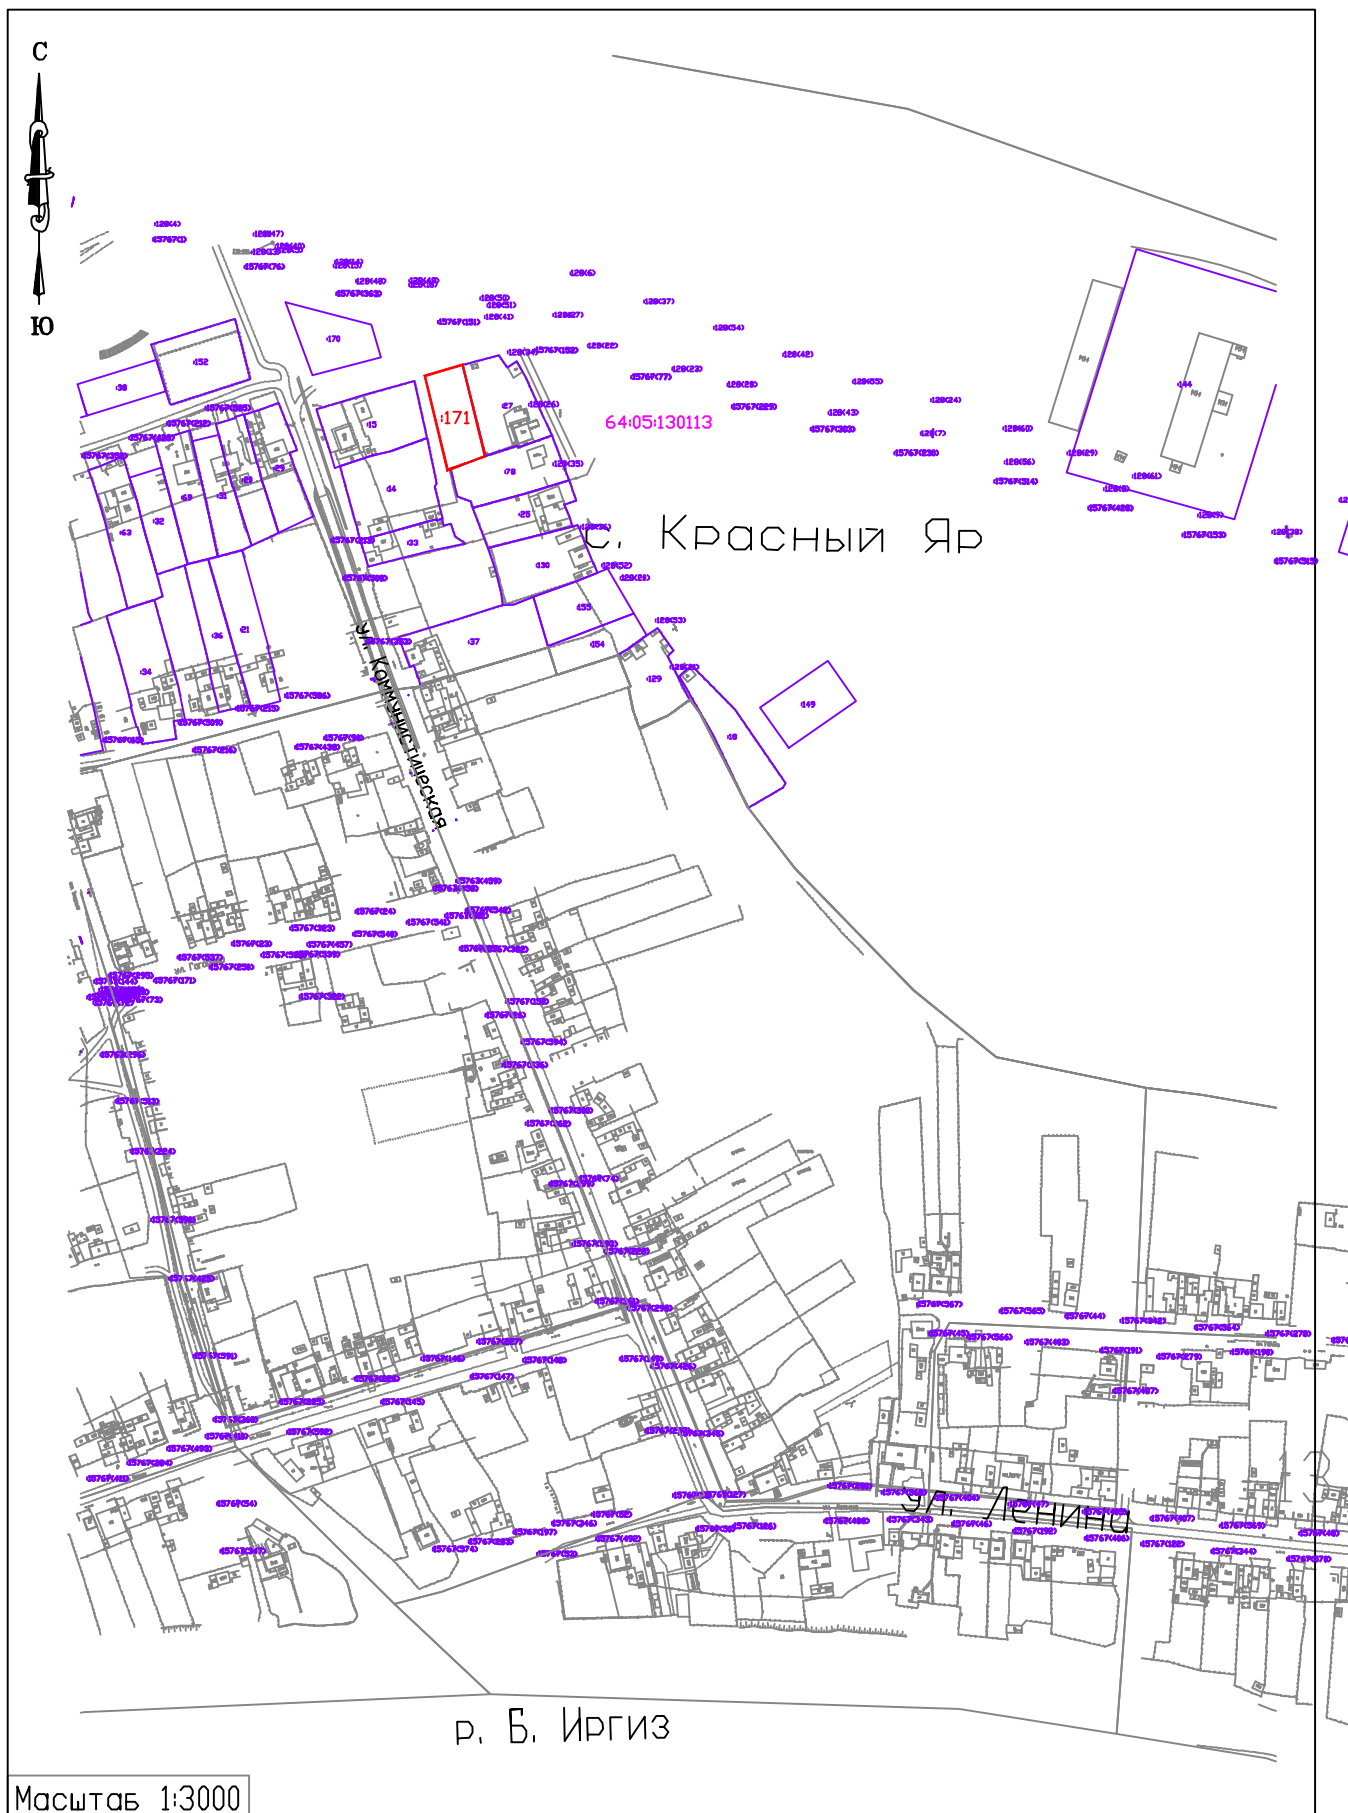

Масштаб 1:3000