
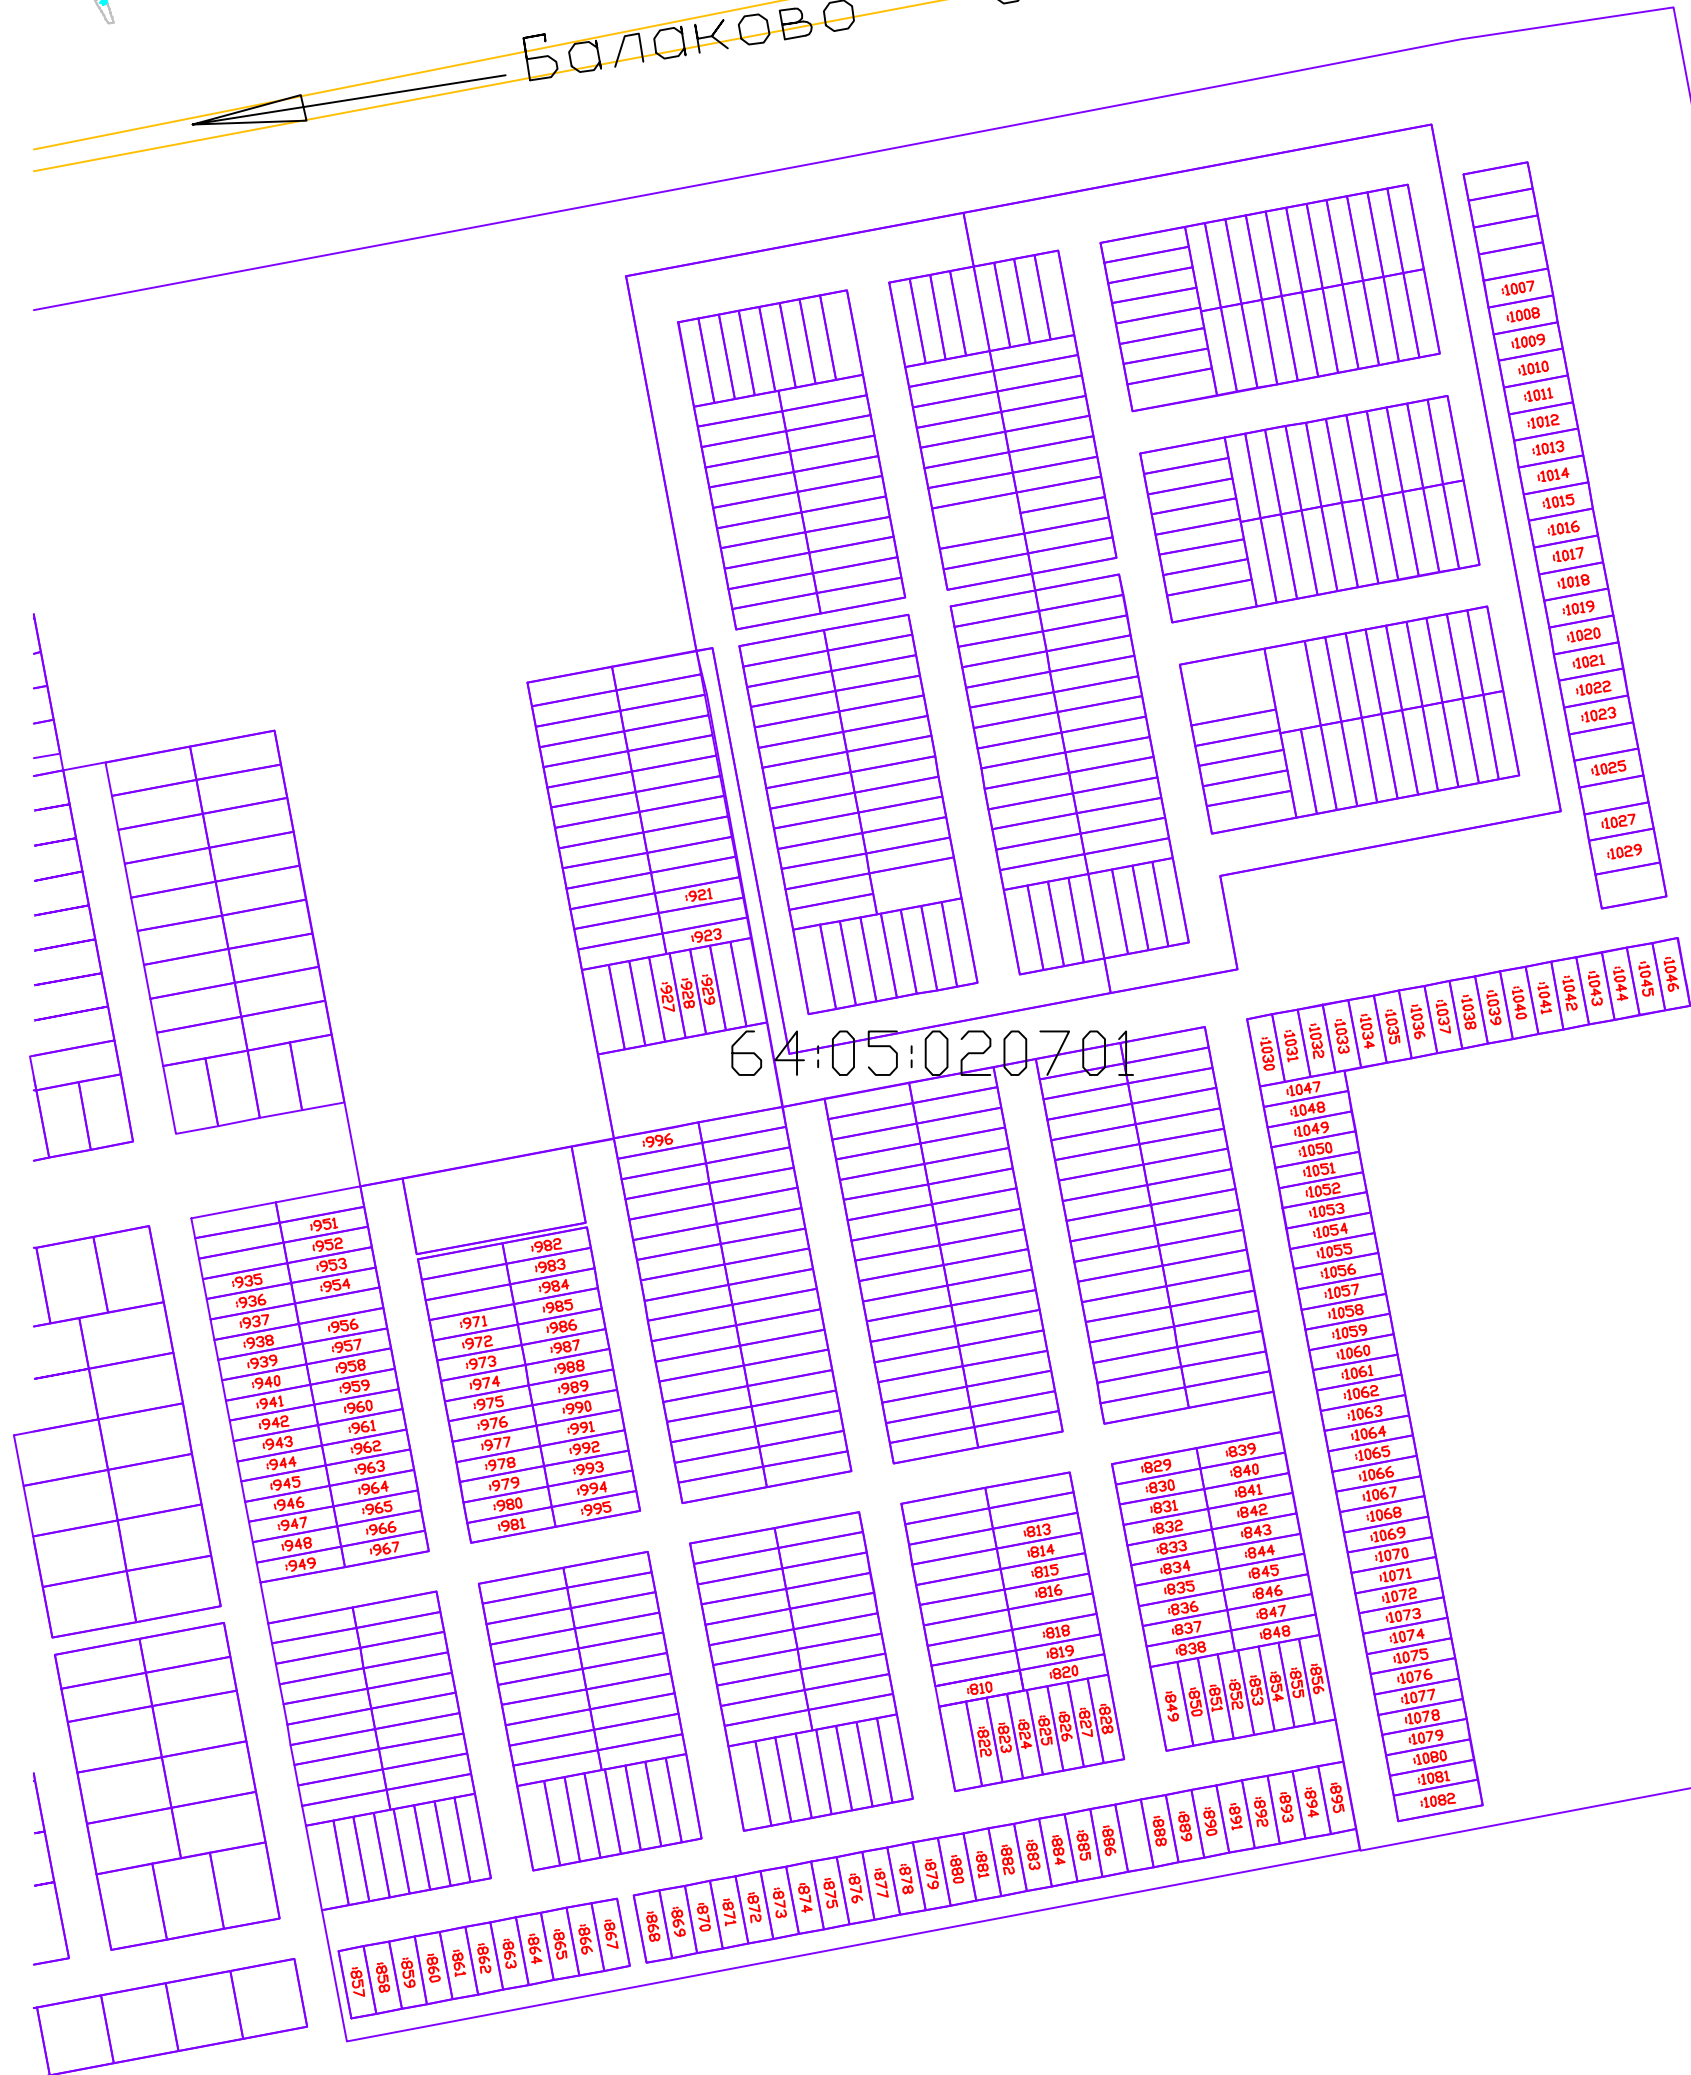


Схема N_2
Кадастровый квартал 64:05:020701
Саратовская область, Балаковский район, с. Натальино

Приложение к перечню земельных участков, предназначенных для бесплатного предоставления гражданам, имеющим трех и более детей, для индивидуального жилищного строительства, дачного строительства, ведения личного подсобного хозяйства, садоводства или огородничества на территории Балаковского муниципального района

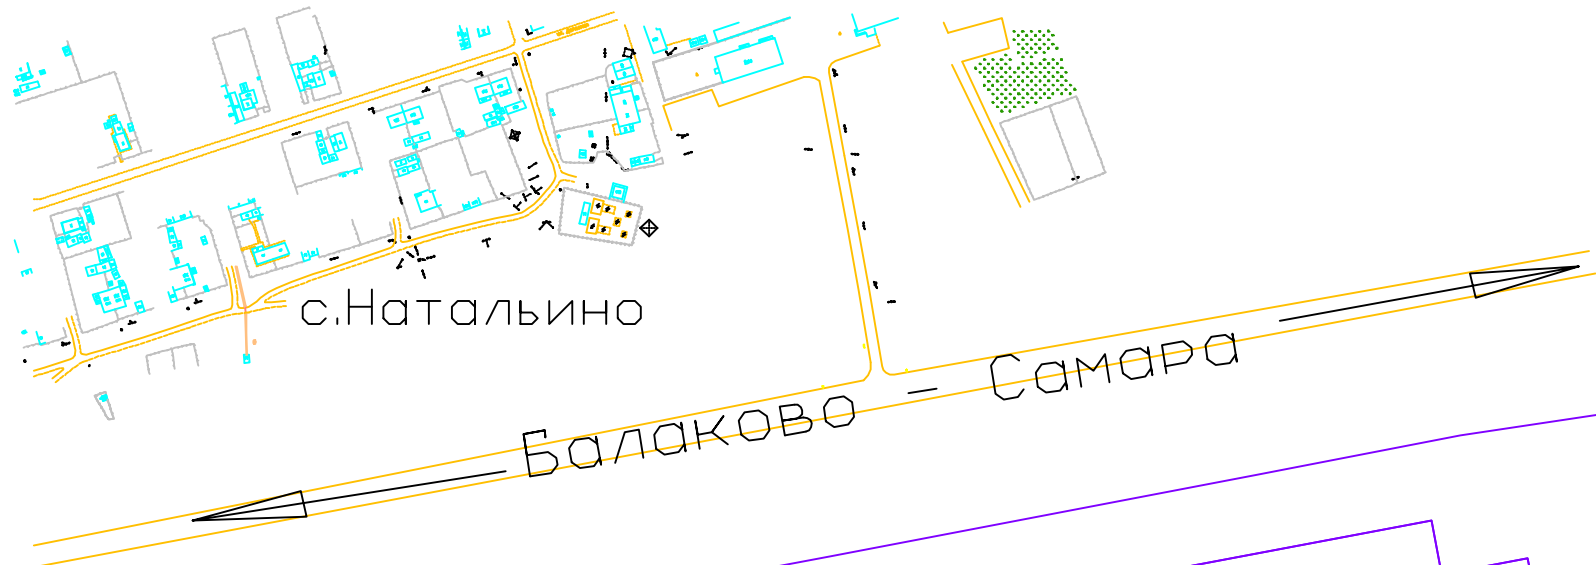

Масштаб 1:3000