

ГРАФИЧЕСКОЕ ОПИСАНИЕ
местоположения границ публичного сервитута

Подключение (технологического присоединения) газоиспользующего оборудования к сети газораспределения в рамках догазификации жилого дома, расположенного по адресу: Саратовская область, г. Балаково, СТ Приканальное, ул. Ягодная, участок 201 (64:40:040801:427).
(наименование объекта, местоположение границ которого описано (далее - объект))

Раздел 1

Сведения об объекте		
№ п/п	Характеристики объекта	Описание характеристик
1	2	3
1	Местоположение объекта	413840, Саратовская область, город Балаково
2	Площадь объекта +/- величина погрешности определения площади (Р+/- Дельта Р)	3010 кв.м ± 16.19 кв.м
3	Иные характеристики объекта	публичный сервитут

Раздел 2

Сведения о местоположении границ объекта					
1. Система координат <u>МСК-64, зона 3</u>					
2. Сведения о характерных точках границ объекта					
Обозначение характерных точек границ	Координаты, м		Метод определения координат характерной точки	Средняя квадратическая погрешность положения характерной точки (M_t), м	Описание обозначения точки на местности (при наличии)
	X	Y			
1	2	3	4	5	6
1	550226.20	3210500.69	Метод спутниковых геодезических измерений (определений)	0.10	–
2	550261.93	3210509.19	Метод спутниковых геодезических измерений (определений)	0.10	–
3	550315.45	3210522.89	Метод спутниковых геодезических измерений (определений)	0.10	–
4	550475.39	3210565.66	Метод спутниковых геодезических измерений (определений)	0.10	–
5	550530.71	3210579.15	Метод спутниковых геодезических измерений (определений)	0.10	–
6	550603.22	3210594.26	Метод спутниковых геодезических измерений (определений)	0.10	–
7	550654.63	3210604.11	Метод спутниковых геодезических измерений (определений)	0.10	–
8	550781.44	3210631.60	Метод спутниковых геодезических измерений (определений)	0.10	–
9	550811.84	3210638.56	Метод спутниковых геодезических измерений (определений)	0.10	–
10	550810.73	3210643.44	Метод спутниковых геодезических измерений (определений)	0.10	–
11	550780.35	3210636.48	Метод спутниковых геодезических измерений (определений)	0.10	–
12	550653.63	3210609.01	Метод спутниковых геодезических измерений (определений)	0.10	–
13	550602.24	3210599.16	Метод спутниковых геодезических измерений (определений)	0.10	–

14	550529.61	3210584.03	Метод спутниковых геодезических измерений (определений)	0.10	–
15	550474.15	3210570.51	Метод спутниковых геодезических измерений (определений)	0.10	–
16	550314.18	3210527.72	Метод спутниковых геодезических измерений (определений)	0.10	–
17	550260.73	3210514.05	Метод спутниковых геодезических измерений (определений)	0.10	–
18	550225.05	3210505.56	Метод спутниковых геодезических измерений (определений)	0.10	–
1	550226.20	3210500.69	Метод спутниковых геодезических измерений (определений)	0.10	–


3. Сведения о характерных точках части (частей) границы объекта

Обозначение характерных точек части границы	Координаты, м		Метод определения координат характерной точки	Средняя квадратическая погрешность положения характерной точки (M_t), м	Описание обозначения точки на местности (при наличии)
	X	Y			
1	2	3	4	5	6
–	–	–	–	–	–


ТЕКСТОВОЕ ОПИСАНИЕ
местоположения границ публичного сервитута

Прохождение границы		Описание прохождения границы
от точки	до точки	
1	2	3
1	2	—
2	3	—
3	4	—
4	5	—
5	6	—
6	7	—
7	8	—
8	9	—
9	10	—
10	11	—
11	12	—
12	13	—
13	14	—
14	15	—
15	16	—
16	17	—
17	18	—
18	1	—

Подключение (технологическое присоединение) газоиспользующего оборудования к сети газораспределения в рамках догазификации жилого дома расположенного по адресу: Саратовская область, г. Балаково, СТ Приканальное, ул. Ягодная, участок 201 (64:40:040801:427)

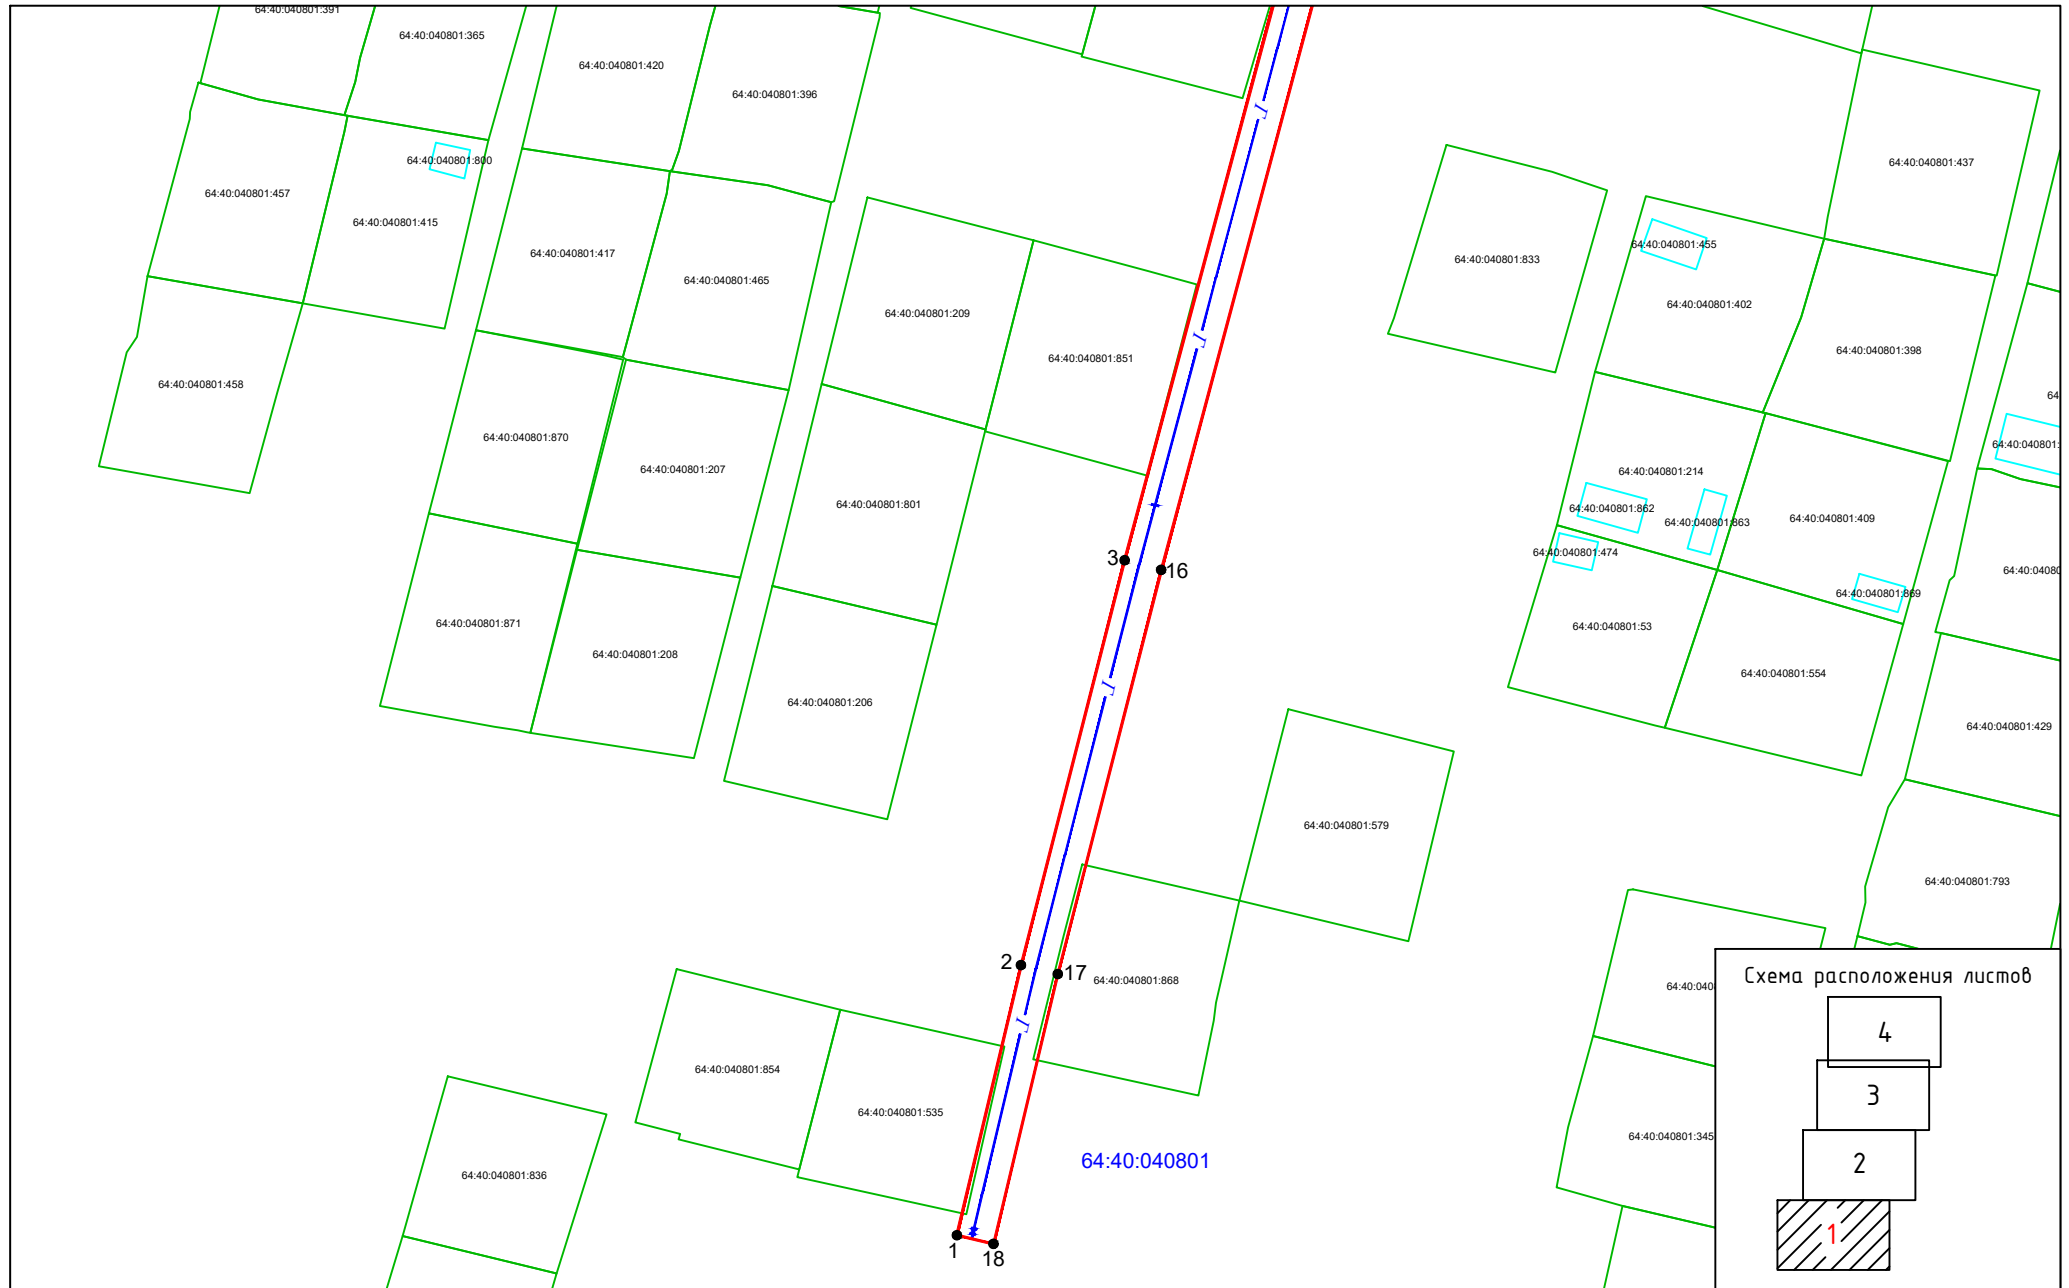

- границы устанавливаемого сервитута;
- ось проектируемого газопровода;
- границы существующих земельных участков;
- 64:40:040801— кадастровый номер квартала;
- граница кадастрового квартала.

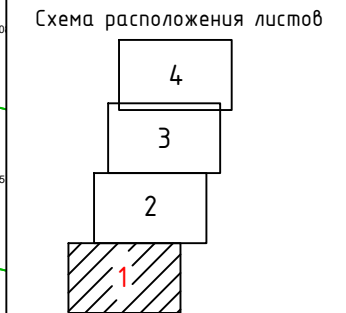


Система координат: МСК-64, зона 3
 Система высот: Балтийская
 Масштаб 1:1000
 Лист 1

Подключение (технологическое присоединение) газоиспользующего оборудования к сети газораспределения в рамках догазификации жилого дома расположенного по адресу: Саратовская область, г. Балаково, СТ Приканальное, ул. Ягодная, участок 201 (64:40:040801:427)



- границы устанавливаемого сервитута;
- ось проектируемого газопровода;
- границы существующих земельных участков;
- 64:40:040801 — кадастровый номер квартала;
- граница кадастрового квартала.

Схема расположения листов

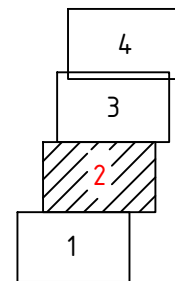


Система координат: МСК-64, зона 3
Система высот: Балтийская
Масштаб 1:1000
Лист 2

Подключение (технологическое присоединение) газоиспользующего оборудования к сети газораспределения в рамках догазификации жилого дома расположенного по адресу: Саратовская область, г. Балаково, СТ Приканальное, ул. Ягодная, участок 201 (64:40:040801:427)



- границы устанавливаемого сервитута;
- ось проектируемого газопровода;
- границы существующих земельных участков;
- 64:40:040801—кадастровый номер квартала;
- граница кадастрового квартала.

Схема расположения листов

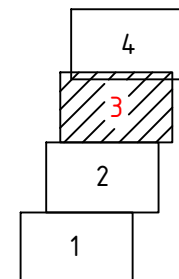


Система координат: МСК-64, зона 3
Система высот: Балтийская
Масштаб 1:1000
Лист 3

Подключение (технологическое присоединение) газоиспользующего оборудования к сети газораспределения в рамках догазификации жилого дома расположенного по адресу: Саратовская область, г. Балаково, СТ Приканальное, ул. Ягодная, участок 201 (64:40:040801:427)



Схема расположения листов

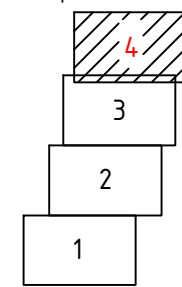

- границы устанавливаемого сервитута;
- ось проектируемого газопровода;
- границы существующих земельных участков;
- 64:40:040801 — кадастровый номер квартала;
- граница кадастрового квартала.

Система координат: МСК-64, зона 3
Система высот: Балтийская
Масштаб 1:1000
Лист 4

Подключение (технологическое присоединение) газоиспользующего оборудования к сети газораспределения в рамках догазификации жилого дома расположенного по адресу: Саратовская область, г. Балаково, СТ Приканальное, ул. Ягодная, участок 201 (64:40:040801:427)



-  — границы устанавливаемого сервитута;
-  — ось проектируемого газопровода;
-  — границы существующих земельных участков;
- 64:40:040801 — кадастровый номер квартала;
-  — граница кадастрового квартала.

Система координат: МСК-64, зона 3
Система высот: Балтийская
Масштаб: б/м