Приложение к распоряжению Комитета
по распоряжению муниципальной собственностью
и земельными ресурсами
администрации Балаковского муниципального района
Саратовской области
«____» _____ 2026 №_____

ГРАФИЧЕСКОЕ ОПИСАНИЕ

местоположения границ публичного сервитута

Подключение (технологическое присоединение) газоиспользующего оборудования к сети газораспределения в рамках догазификации жилого дома, расположенного по адресу: Саратовская область, г. Балаково, СТ Приканальное, участок 283 (64:40:040801:202).

(наименование объекта, местоположение границ которого описано (далее - объект)

Раздел 1

Сведения об объекте		
№ п/п	Характеристики объекта	Описание характеристик
1	2	3
1	Местоположение объекта	Саратовская область, город Балаково
2	Площадь объекта +/- величина погрешности определения площади (Р+/- Дельта Р)	1713 кв.м ± 12.60 кв.м
3	Иные характеристики объекта	публичный сервитут

Раздел 2

Сведения о местоположении границ объекта					
1. Система координат МСК-64, зона 3					
2. Сведения о характерных точках границ объекта					
Обозначение характерных точек границ	Координаты, м		Метод определения координат характерной точки	Средняя квадратическая погрешность положения характерной точки (M_t), м	Описание обозначения точки на местности (при наличии)
	X	Y			
1	2	3	4	5	6
1	550726.33	3210666.69	Метод спутниковых геодезических измерений (определений)	0.10	–
2	550725.66	3210670.70	Метод спутниковых геодезических измерений (определений)	0.10	–
3	550723.68	3210670.37	Метод спутниковых геодезических измерений (определений)	0.10	–
4	550723.54	3210671.25	Метод спутниковых геодезических измерений (определений)	0.10	–
5	550697.33	3210666.24	Метод спутниковых геодезических измерений (определений)	0.10	–
6	550647.39	3210658.09	Метод спутниковых геодезических измерений (определений)	0.10	–
7	550614.67	3210654.20	Метод спутниковых геодезических измерений (определений)	0.10	–
8	550582.77	3210649.02	Метод спутниковых геодезических измерений (определений)	0.10	–
9	550562.85	3210644.90	Метод спутниковых геодезических измерений (определений)	0.10	–
10	550508.61	3210632.77	Метод спутниковых геодезических измерений (определений)	0.10	–
11	550496.52	3210628.99	Метод спутниковых геодезических измерений (определений)	0.10	–
12	550459.77	3210618.12	Метод спутниковых геодезических измерений (определений)	0.10	–
13	550411.60	3210606.20	Метод спутниковых геодезических измерений (определений)	0.10	–

14	550390.38	3210599.81	Метод спутниковых геодезических измерений (определений)	0.10	–
15	550391.82	3210595.02	Метод спутниковых геодезических измерений (определений)	0.10	–
16	550412.92	3210601.38	Метод спутниковых геодезических измерений (определений)	0.10	–
17	550461.08	3210613.30	Метод спутниковых геодезических измерений (определений)	0.10	–
18	550497.98	3210624.20	Метод спутниковых геодезических измерений (определений)	0.10	–
19	550509.91	3210627.93	Метод спутниковых геодезических измерений (определений)	0.10	–
20	550563.91	3210640.01	Метод спутниковых геодезических измерений (определений)	0.10	–
21	550583.68	3210644.10	Метод спутниковых геодезических измерений (определений)	0.10	–
22	550615.37	3210649.24	Метод спутниковых геодезических измерений (определений)	0.10	–
23	550648.09	3210653.14	Метод спутниковых геодезических измерений (определений)	0.10	–
24	550698.20	3210661.32	Метод спутниковых геодезических измерений (определений)	0.10	–
1	550726.33	3210666.69	Метод спутниковых геодезических измерений (определений)	0.10	–


3. Сведения о характерных точках части (частей) границы объекта

Обозначение характерных точек части границы	Координаты, м		Метод определения координат характерной точки	Средняя квадратическая погрешность положения характерной точки (M_t), м	Описание обозначения точки на местности (при наличии)
	X	Y			
1	2	3	4	5	6
–	–	–	–	–	–

ТЕКСТОВОЕ ОПИСАНИЕ
местоположения границ публичного сервитута

Прохождение границы		Описание прохождения границы
от точки	до точки	
1	2	3
1	2	–
2	3	–
3	4	–
4	5	–
5	6	–
6	7	–
7	8	–
8	9	–
9	10	–
10	11	–
11	12	–
12	13	–
13	14	–
14	15	–
15	16	–
16	17	–
17	18	–
18	19	–
19	20	–
20	21	–
21	22	–
22	23	–
23	24	–
24	1	–

Подключение (технологическое присоединение) газоиспользующего оборудования к сети газораспределения в рамках догазификации жилого дома, расположенного по адресу: Саратовская область, г. Балаково, СТ Приканальное, участок 283 (64:40:040801:202)

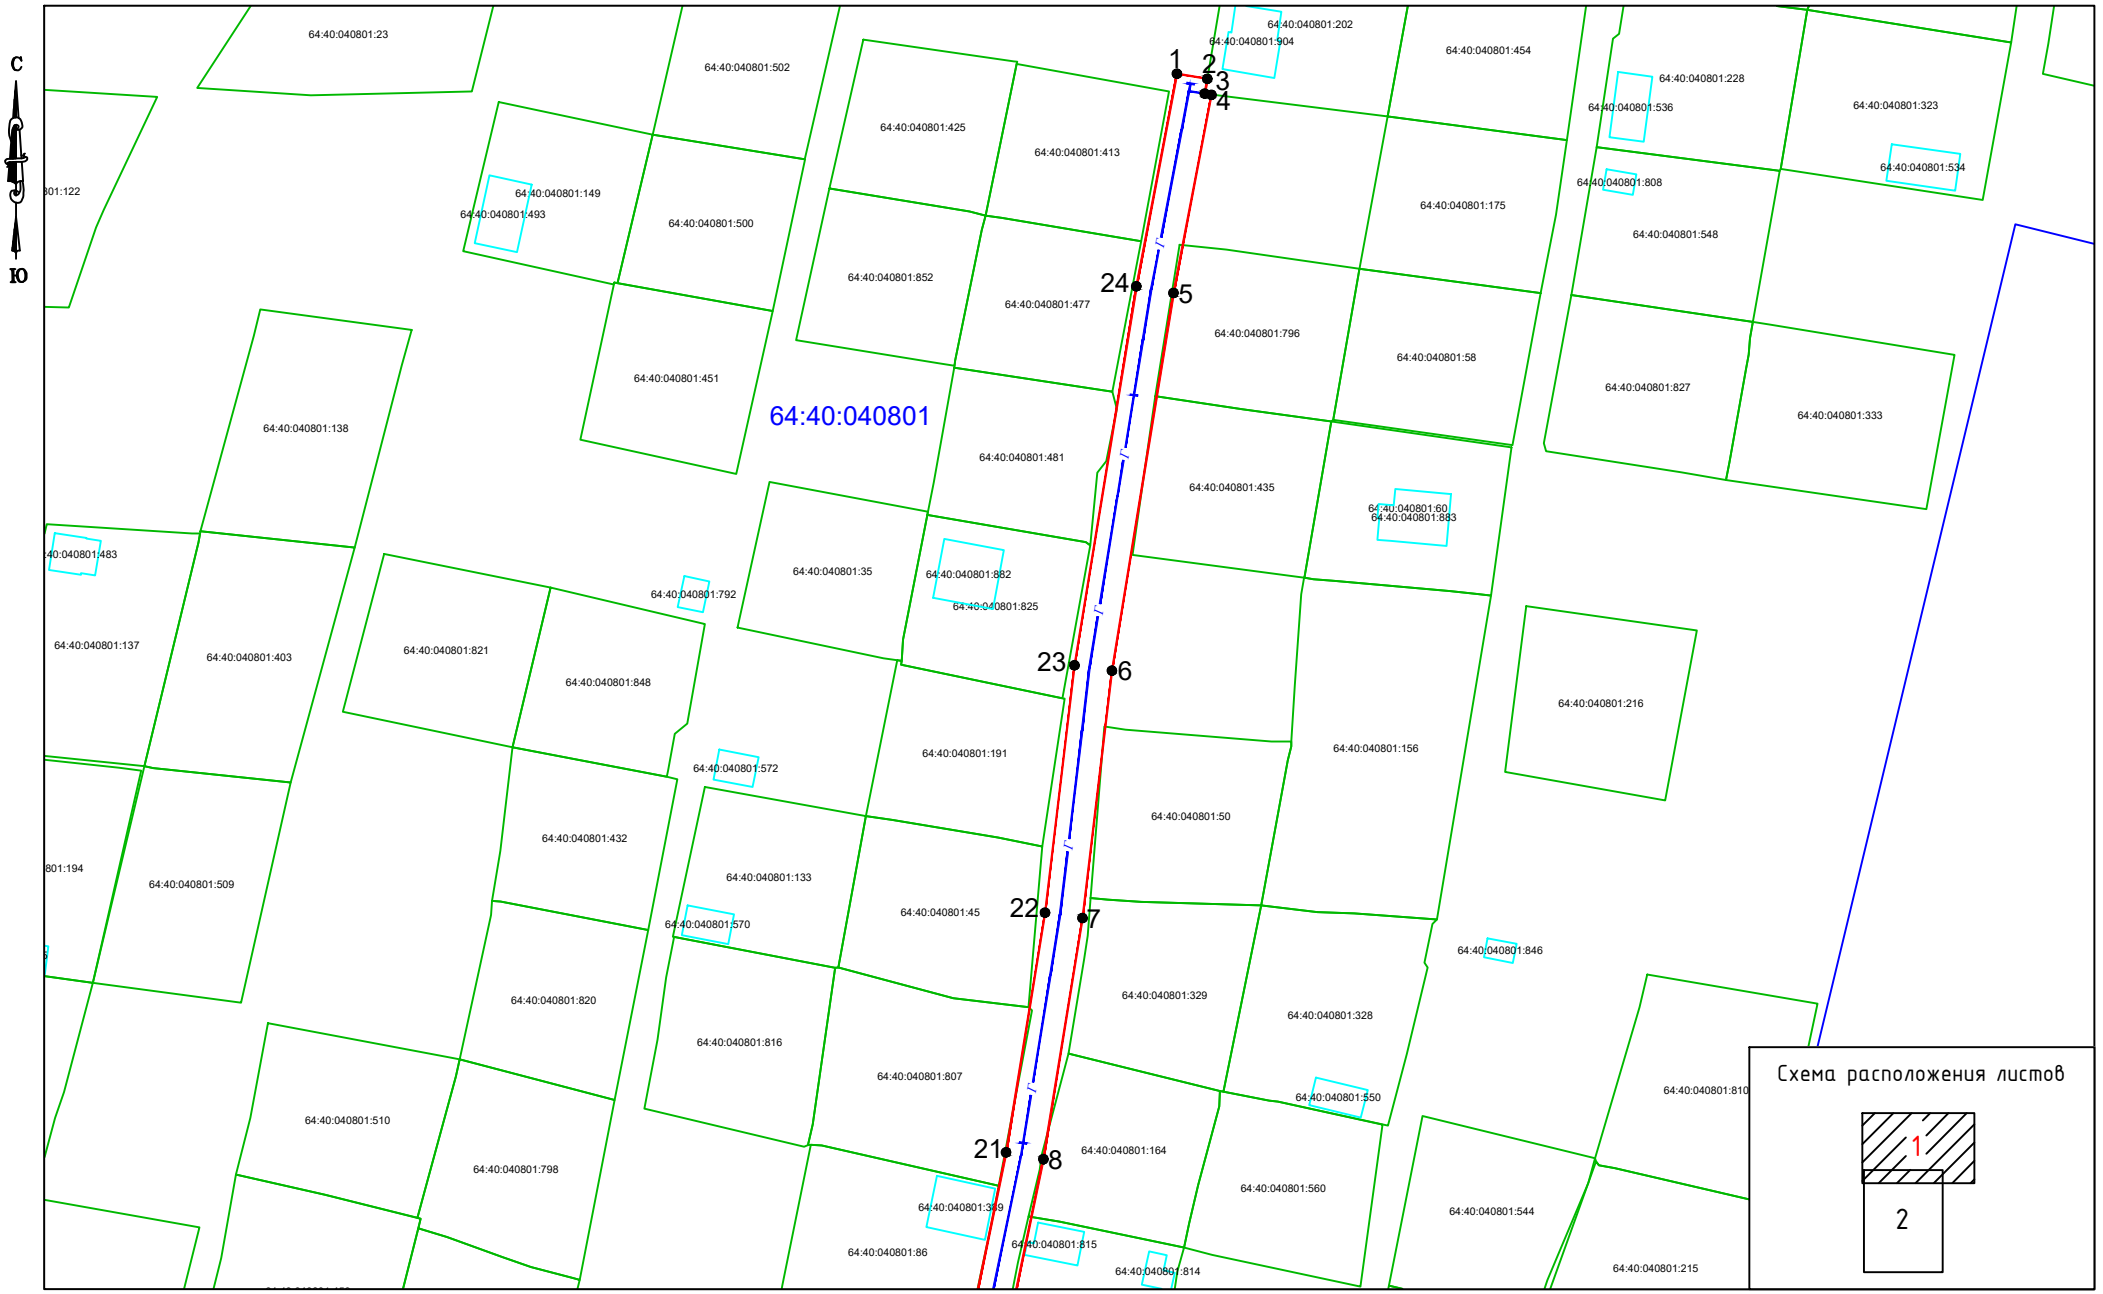

– границы устанавливаемого сервитута;

– ось проектируемого газопровода;


– границы существующих земельных участков;

64:40:040801 – кадастровый номер квартала;

– граница кадастрового квартала.

Система координат: МСК–64, зона 3
Система высот: Балтийская
Масштаб 1:1000
Лист 1

Подключение (технологическое присоединение) газоиспользующего оборудования к сети газораспределения в рамках догазификации жилого дома, расположенного по адресу: Саратовская область, г. Балаково, СТ Приканальное, участок 283 (64:40:040801:202)

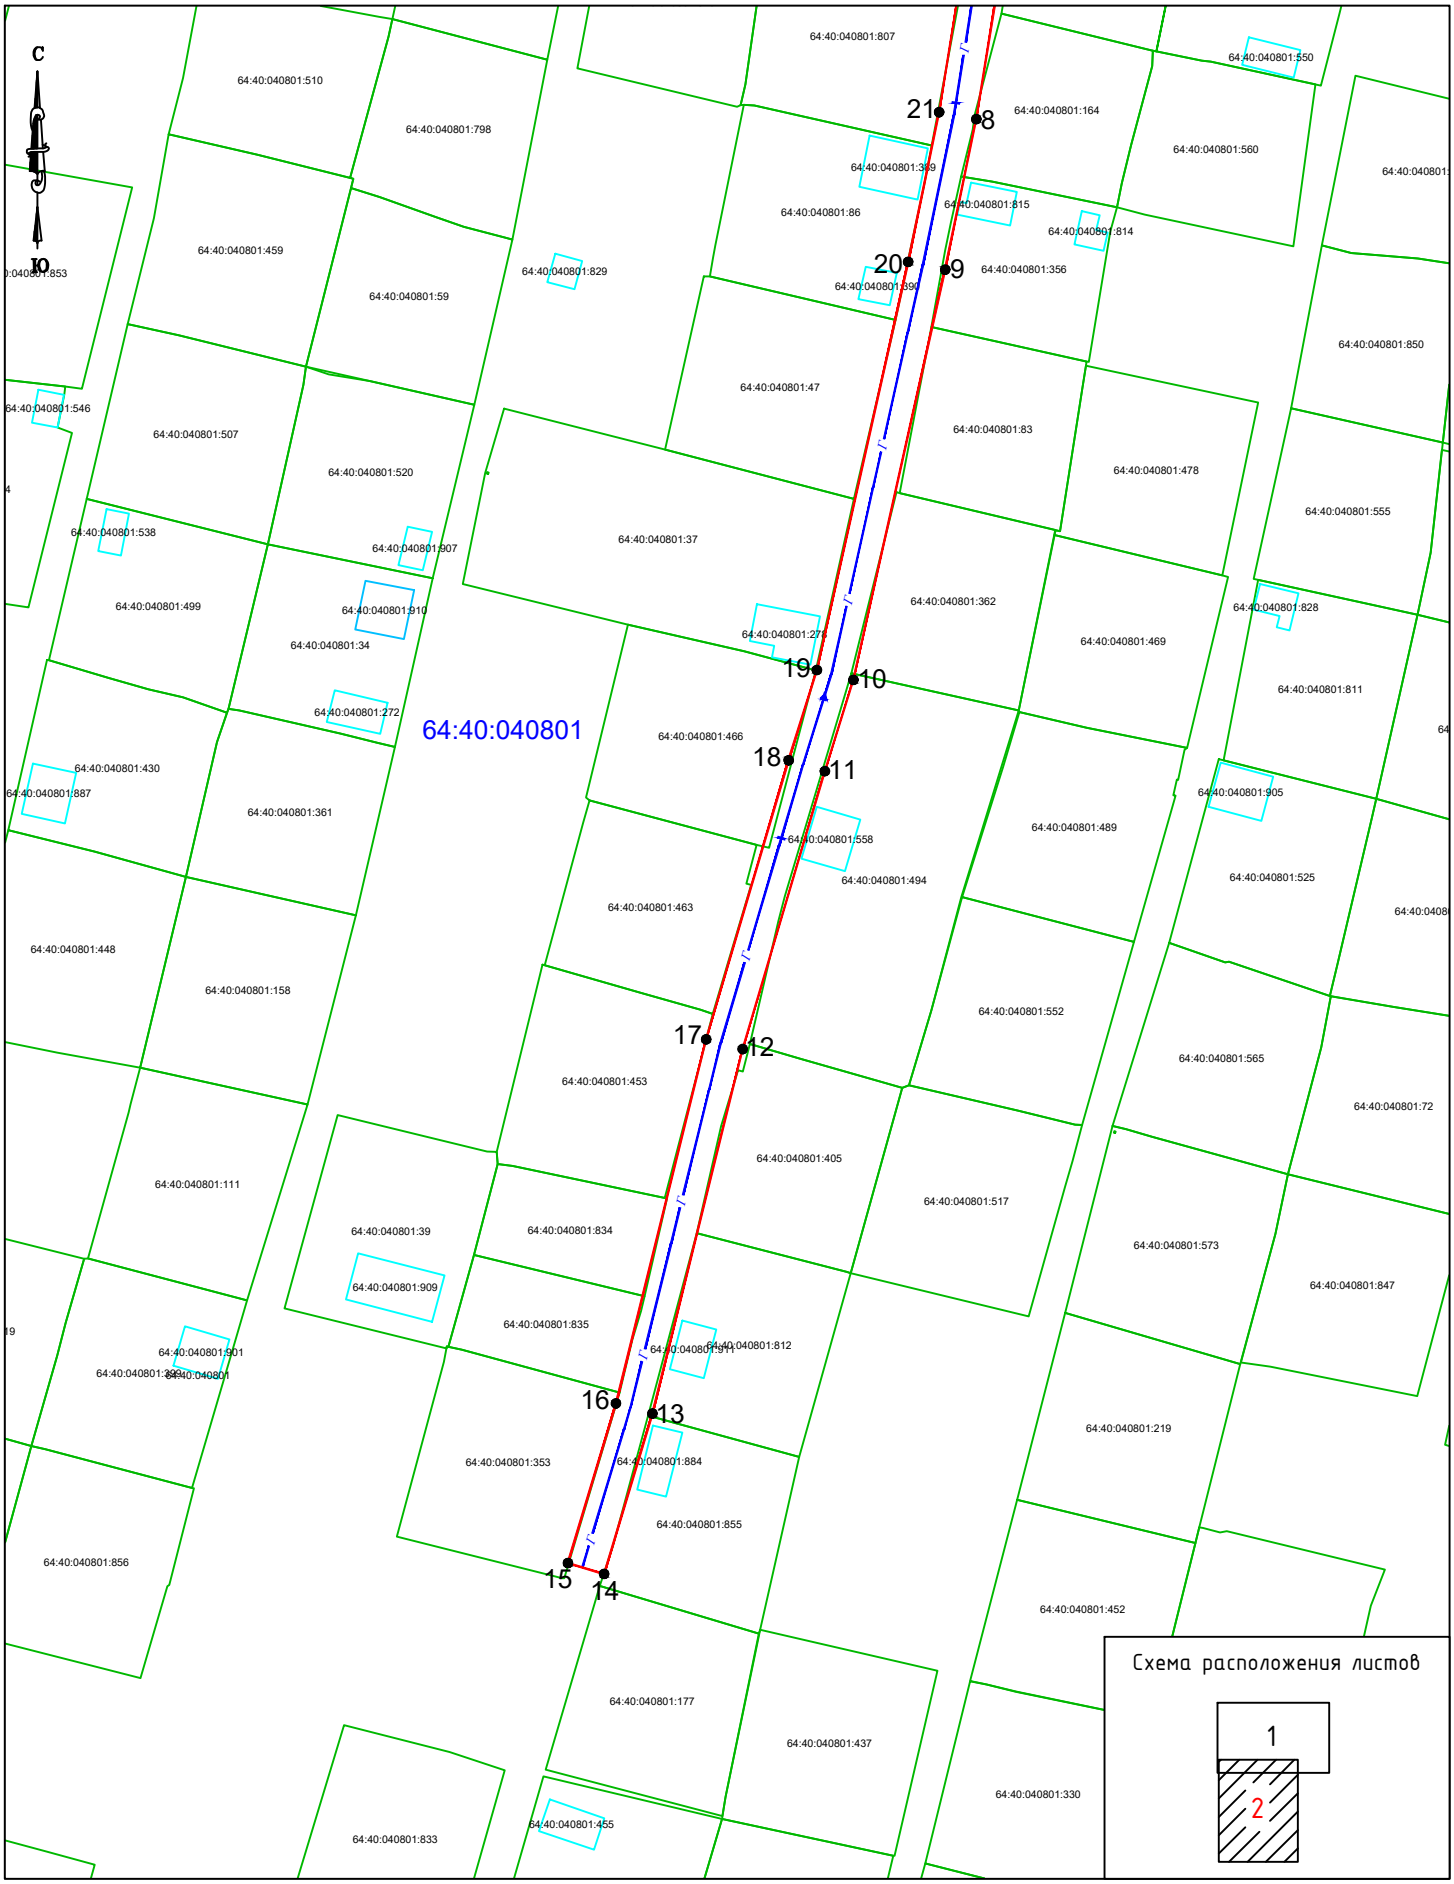

– границы устанавливаемого сервитута;

– ось проектируемого газопровода;

– границы существующих земельных участков;

64:40:040801 – кадастровый номер квартала;

– граница кадастрового квартала.

Система координат: МСК–64, зона 3
Система высот: Балтийская
Масштаб 1:1000
Лист 2

Подключение (технологическое присоединение) газоиспользующего оборудования к сети газораспределения в рамках догазификации жилого дома, расположенного по адресу: Саратовская область, г. Балаково, СТ Приканальное, участок 283 (64:40:040801:202)



– границы устанавливаемого сервитута;
– ось проектируемого газопровода;
– границы существующих земельных участков;
64:40:040801 – кадастровый номер квартала;
– граница кадастрового квартала.

Система координат: МСК–64, зона 3
Система высот: Балтийская
Масштаб: б/м