
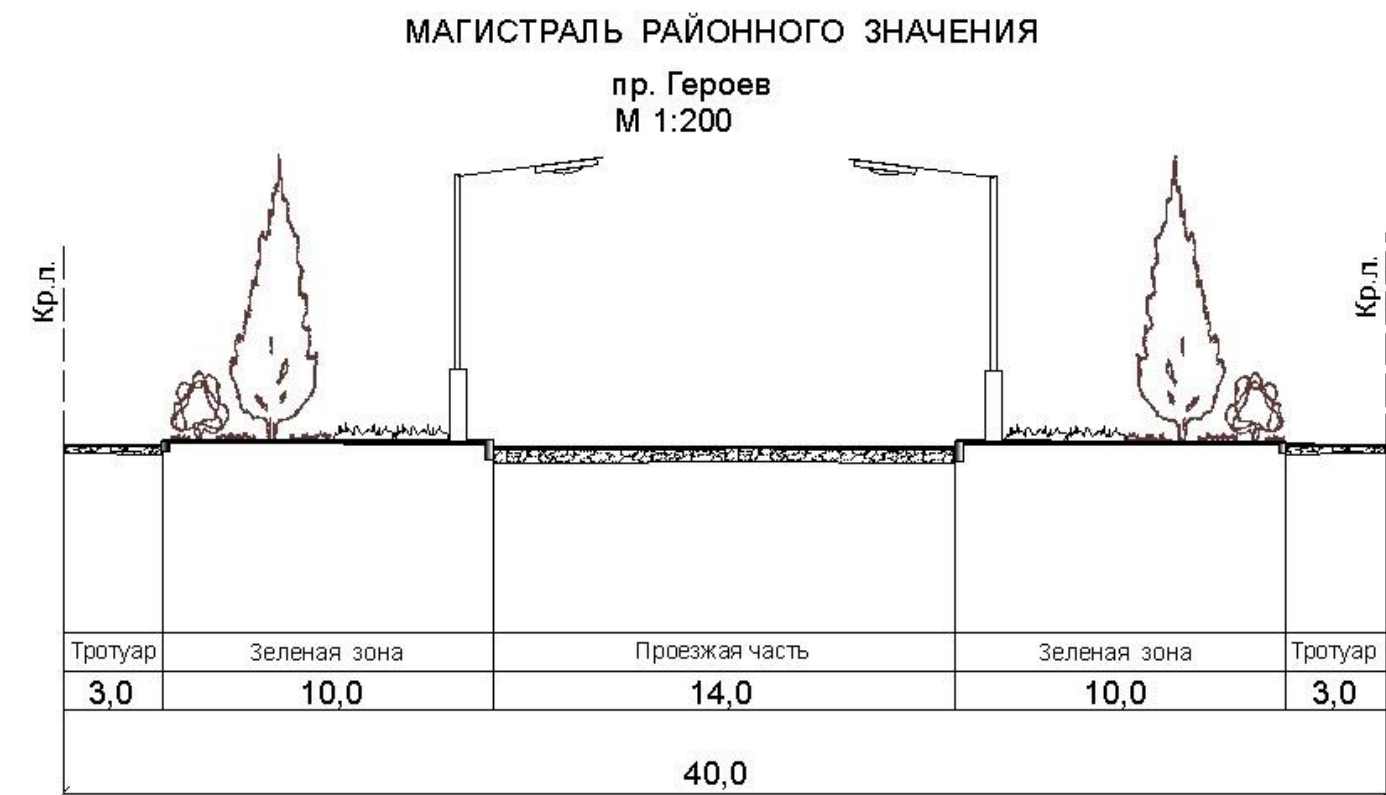
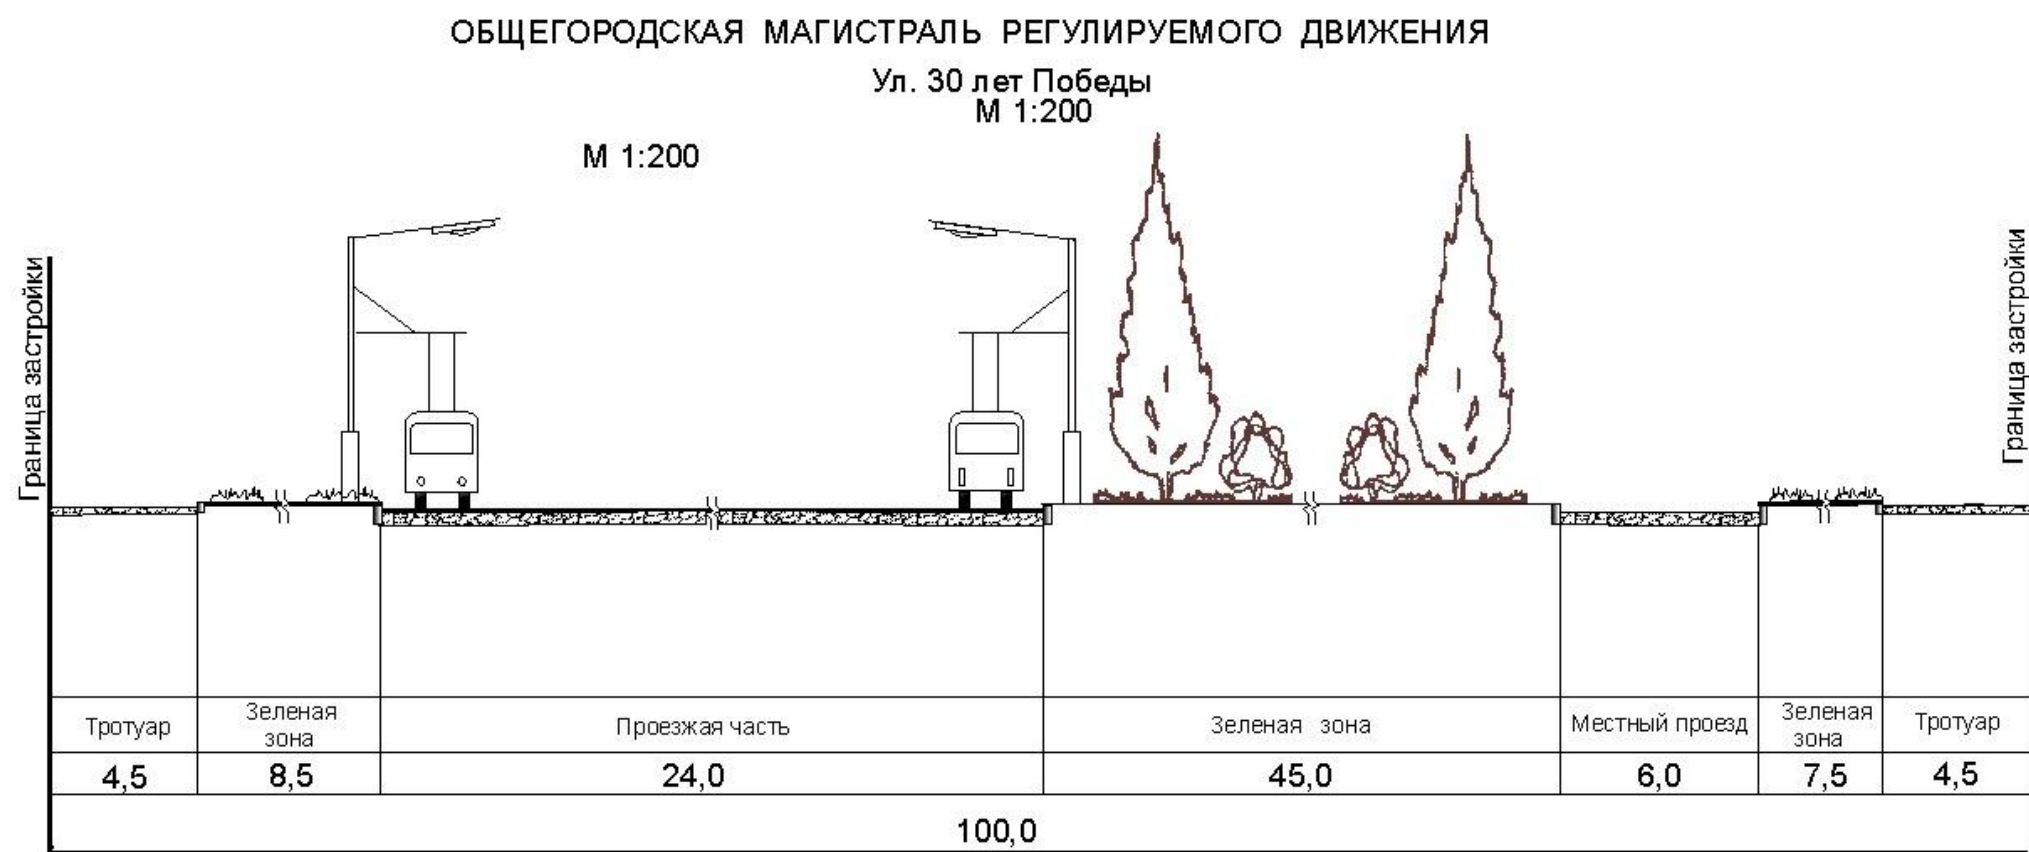
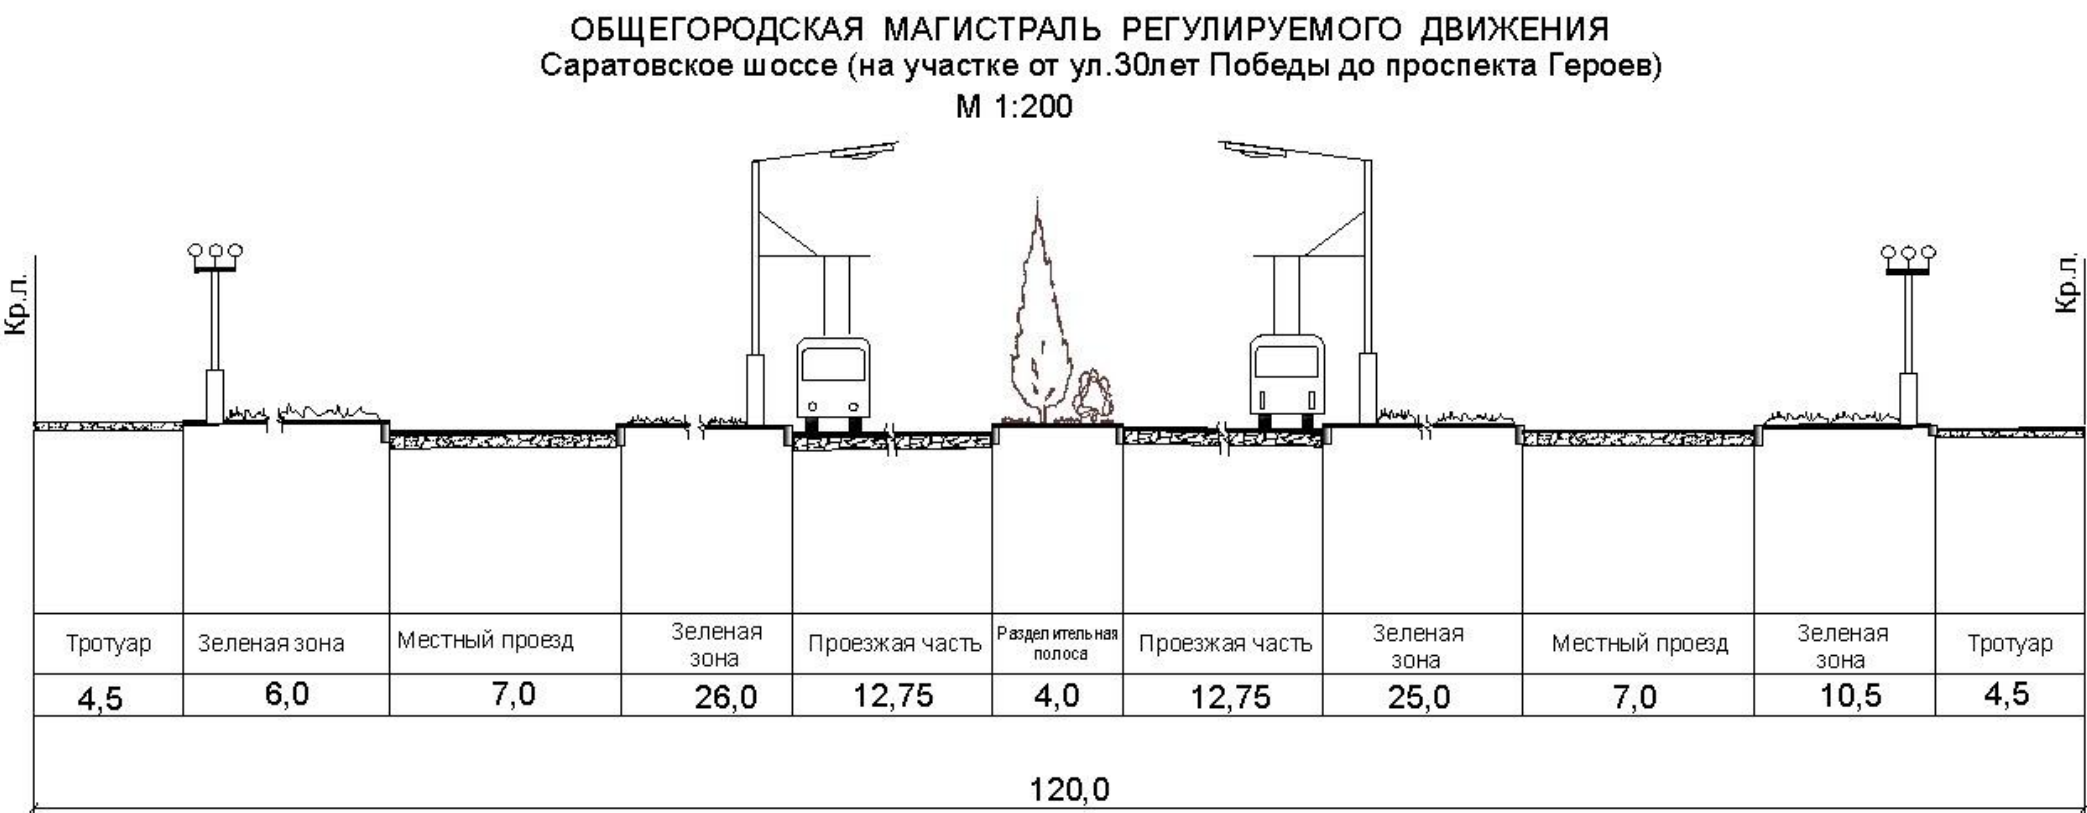


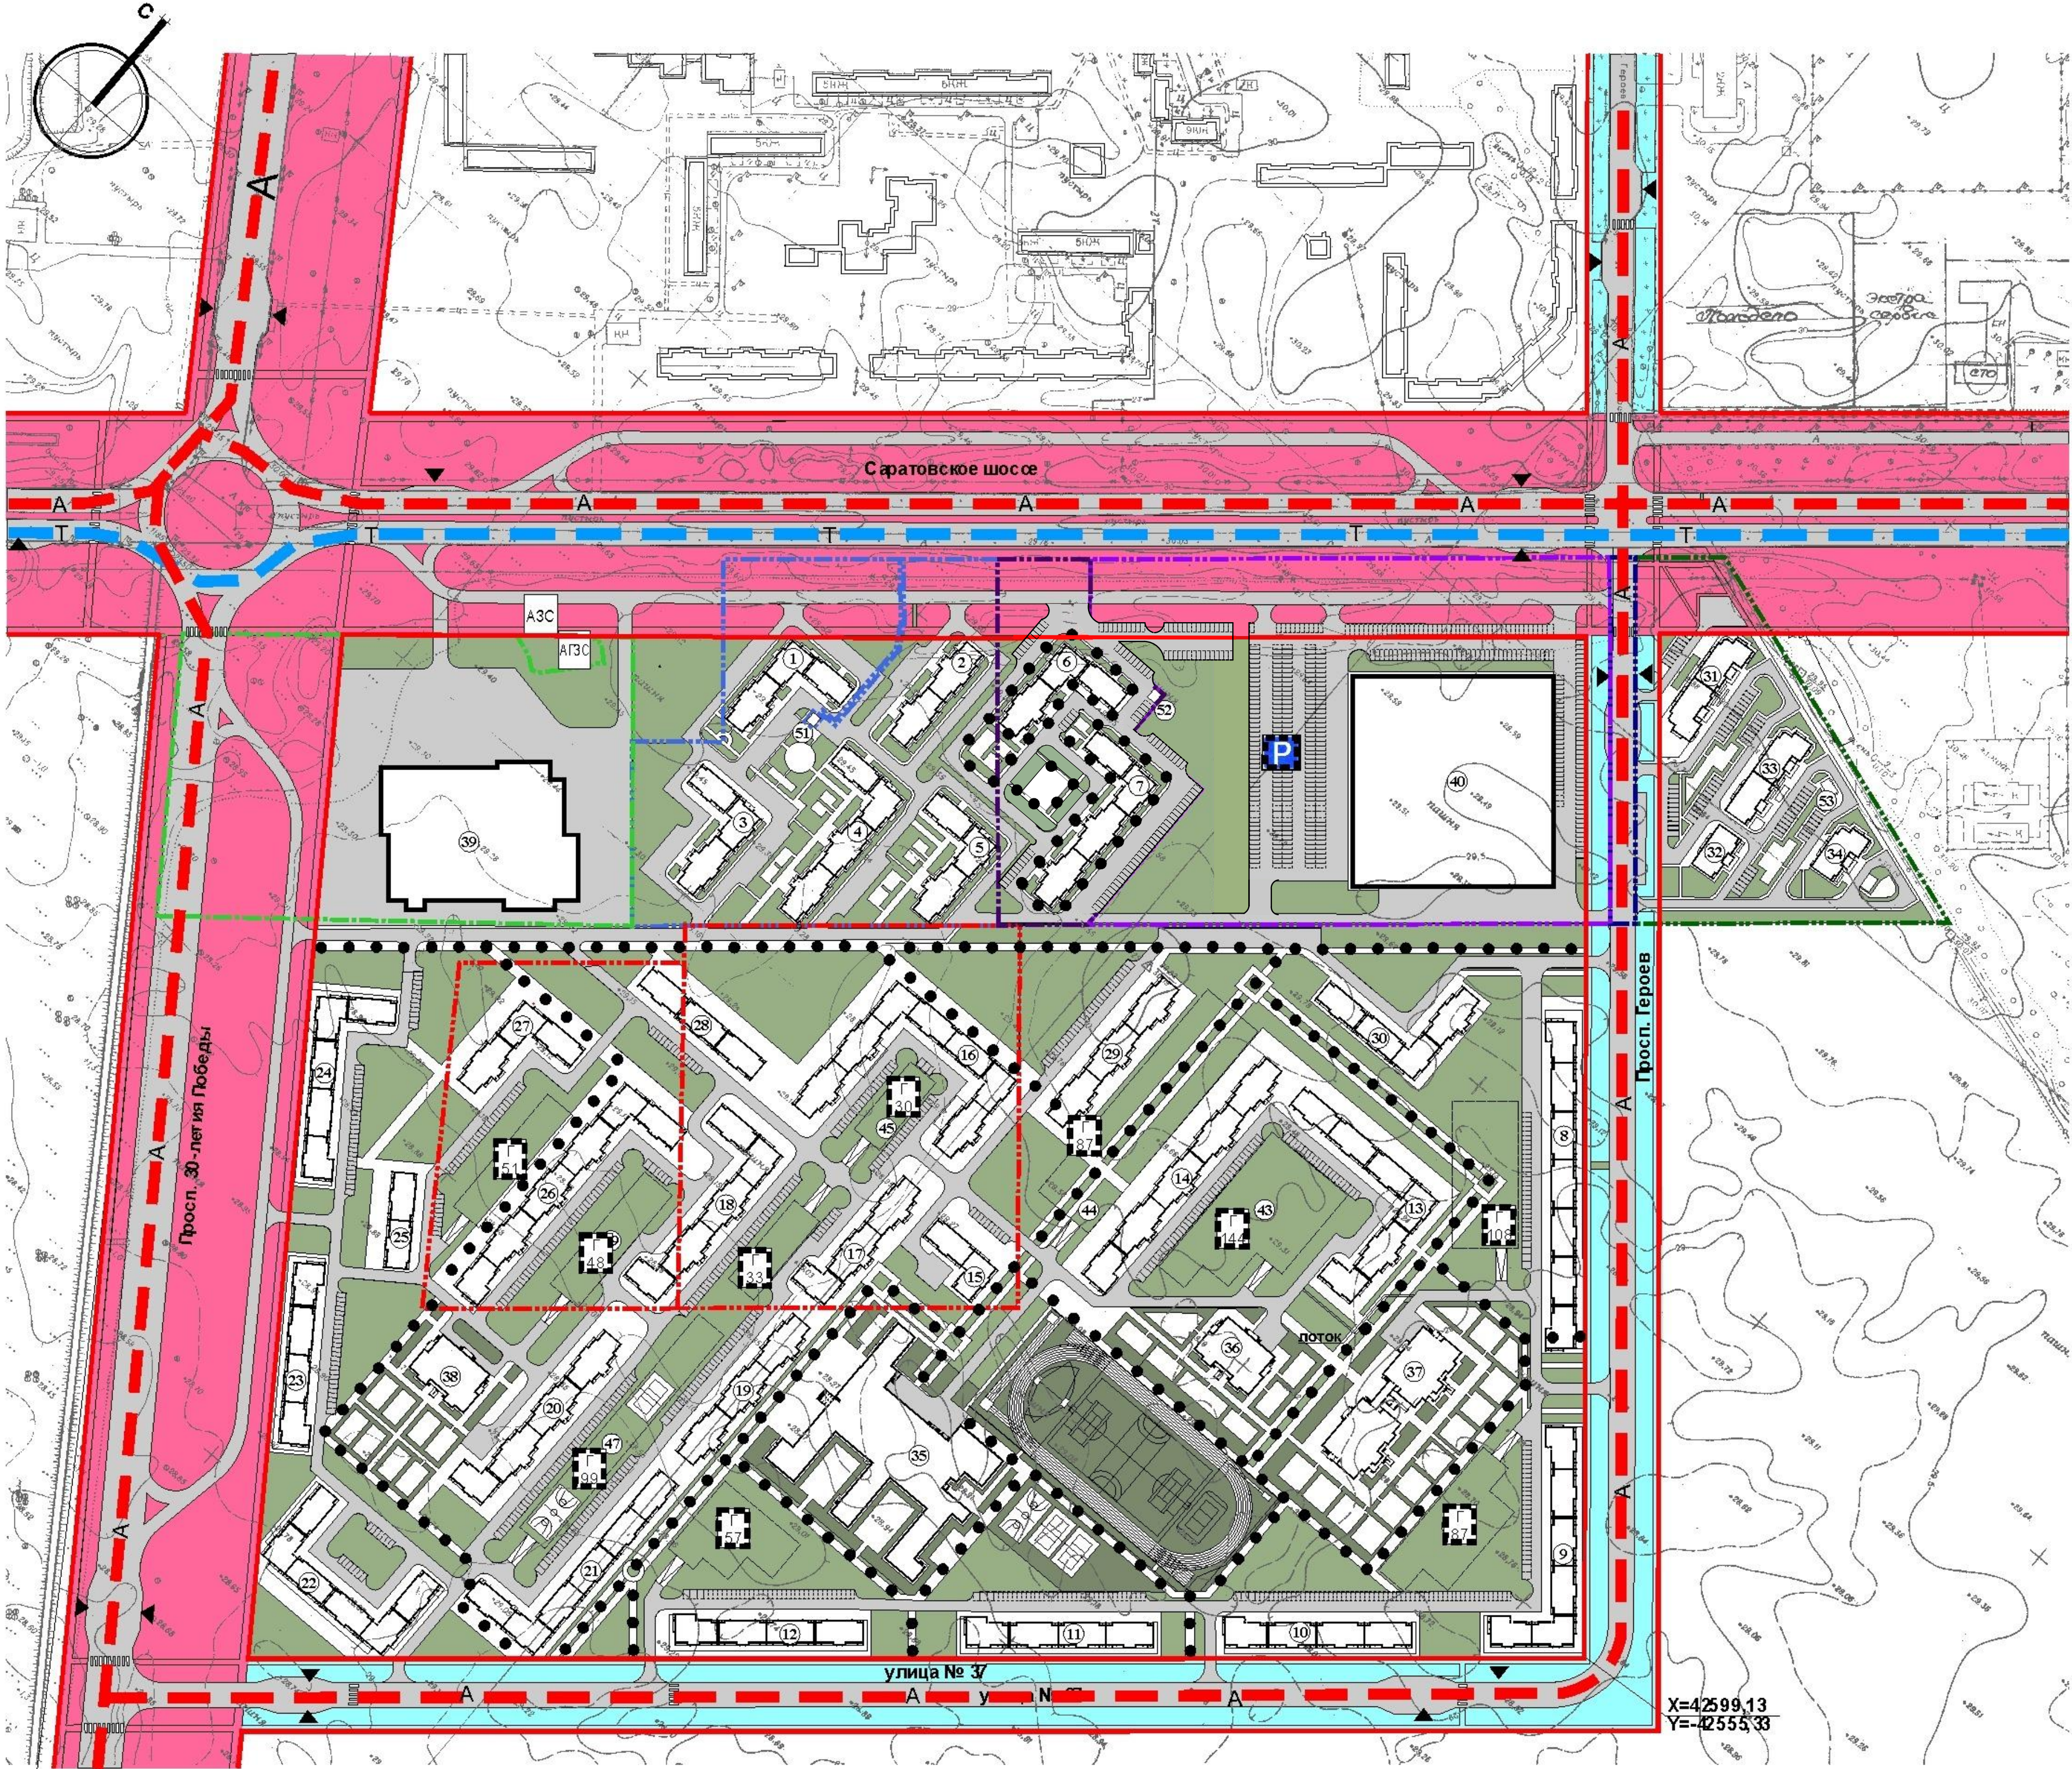

УСЛОВНЫЕ ОБОЗНАЧЕНИЯ:

	ОБЩЕГОРОДСКАЯ МАГИСТРАЛЬ РЕГУЛИРУЕМОГО ДВИЖЕНИЯ		Красные линии.
	МАГИСТРАЛЬНЫЕ УЛИЦЫ РАЙОННОГО ЗНАЧЕНИЯ		Отвод земельного участка с кадастровым номером 64:05:010503:91.
	ПЕШЕХОДНЫЕ ПОТОКИ		Отвод земельного участка с кадастровым номером 64:05:010503:92. (I оч. строительства)
	ТРОЛЛЕЙБУС		Отвод земельного участка с кадастровым номером 64:05:010503:899. (II оч. строительства)
	АВТОБУС		Отвод земельного участка с кадастровым номером 64:05:010503:898
	ПЕШЕХОДНЫЕ ПЕРЕХОДЫ		Отводы земельных участков III очереди строительства.
	ОСТАНОВКИ ОБЩЕСТВЕННОГО ПАССАЖИРСКОГО ТРАНСПОРТА		Отвод земельного участка с кадастровым номером 64:05:010503:94
	ПРОЕКТИРУЕМЫЕ ПОДЗЕМНЫЕ ГАРАЖИ		Отвод земельного участка с кадастровым номером 64:05:010503:613
	СТОЯНКА		
	ГОСТЕВЫЕ СТОЯНКИ		
	СУЩЕСТВУЮЩАЯ АГЭС		
	СУЩЕСТВУЮЩАЯ АЗС		

1-305-17-ППТ				ООО "БЕКТОР"		
Корректировка проекта планировки территории "Проект планировки территории по объекту: "Корректировка проекта планировки территории микрорайона 21 в г. Балаково Саратовской области"						
Изм.	Кол.уч.	Лист	Док.	Подпись	Дата	
ГП	Вирин В.Г.					
Проект планировки территории				стадия лист листов		
Схема организации улично-дорожной сети и движения транспорта, М 1:2000				ППТ		
				ООО "Купир-Проект"		