


Ситуационная схема

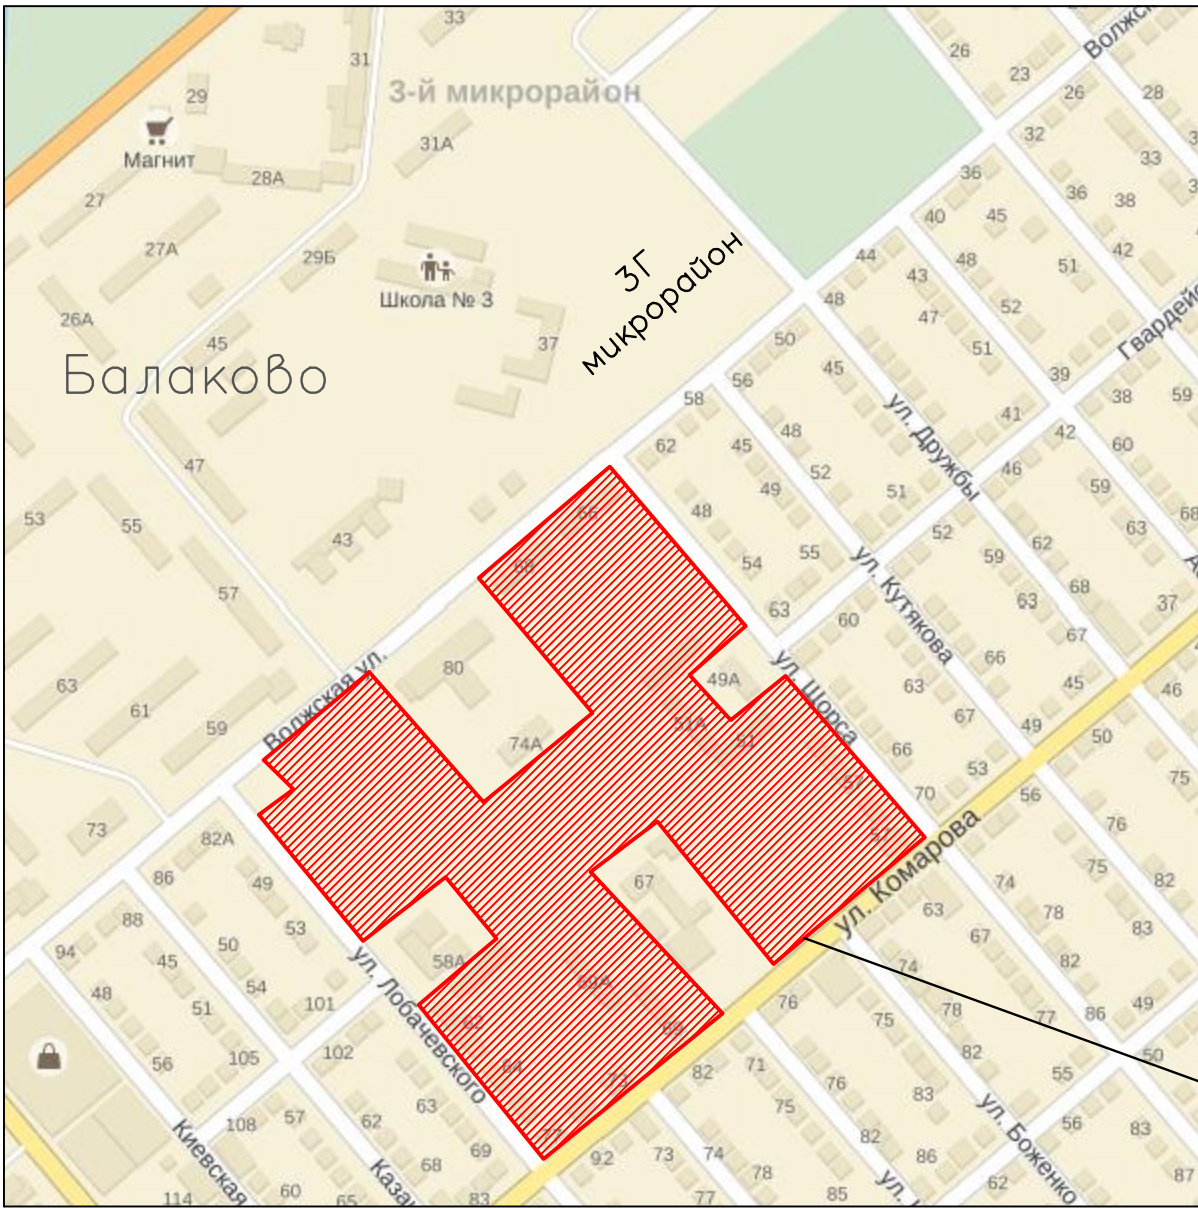

Проектируемый 3В микрорайон

					66–П/14–ПП					
					Город Балаково, территория в границах ул. Лобачевского, ул. Волжская, ул. Щорса, ул. Комарова					
Изм.	Код	уч	Лист	N док	Подпись	Дата				
Архитектор			Заяхобская Н.П.				Проект планировки территории в границах ул.Лобачевского, ул. Волжская, ул. Щорса, ул. Комарова (квартал 3В)	Стадия	Лист	Листов
Гл. инженер			Милешина С.Н.					П	1	
							Ситуационная схема	000 "Саратовпромпроект"		