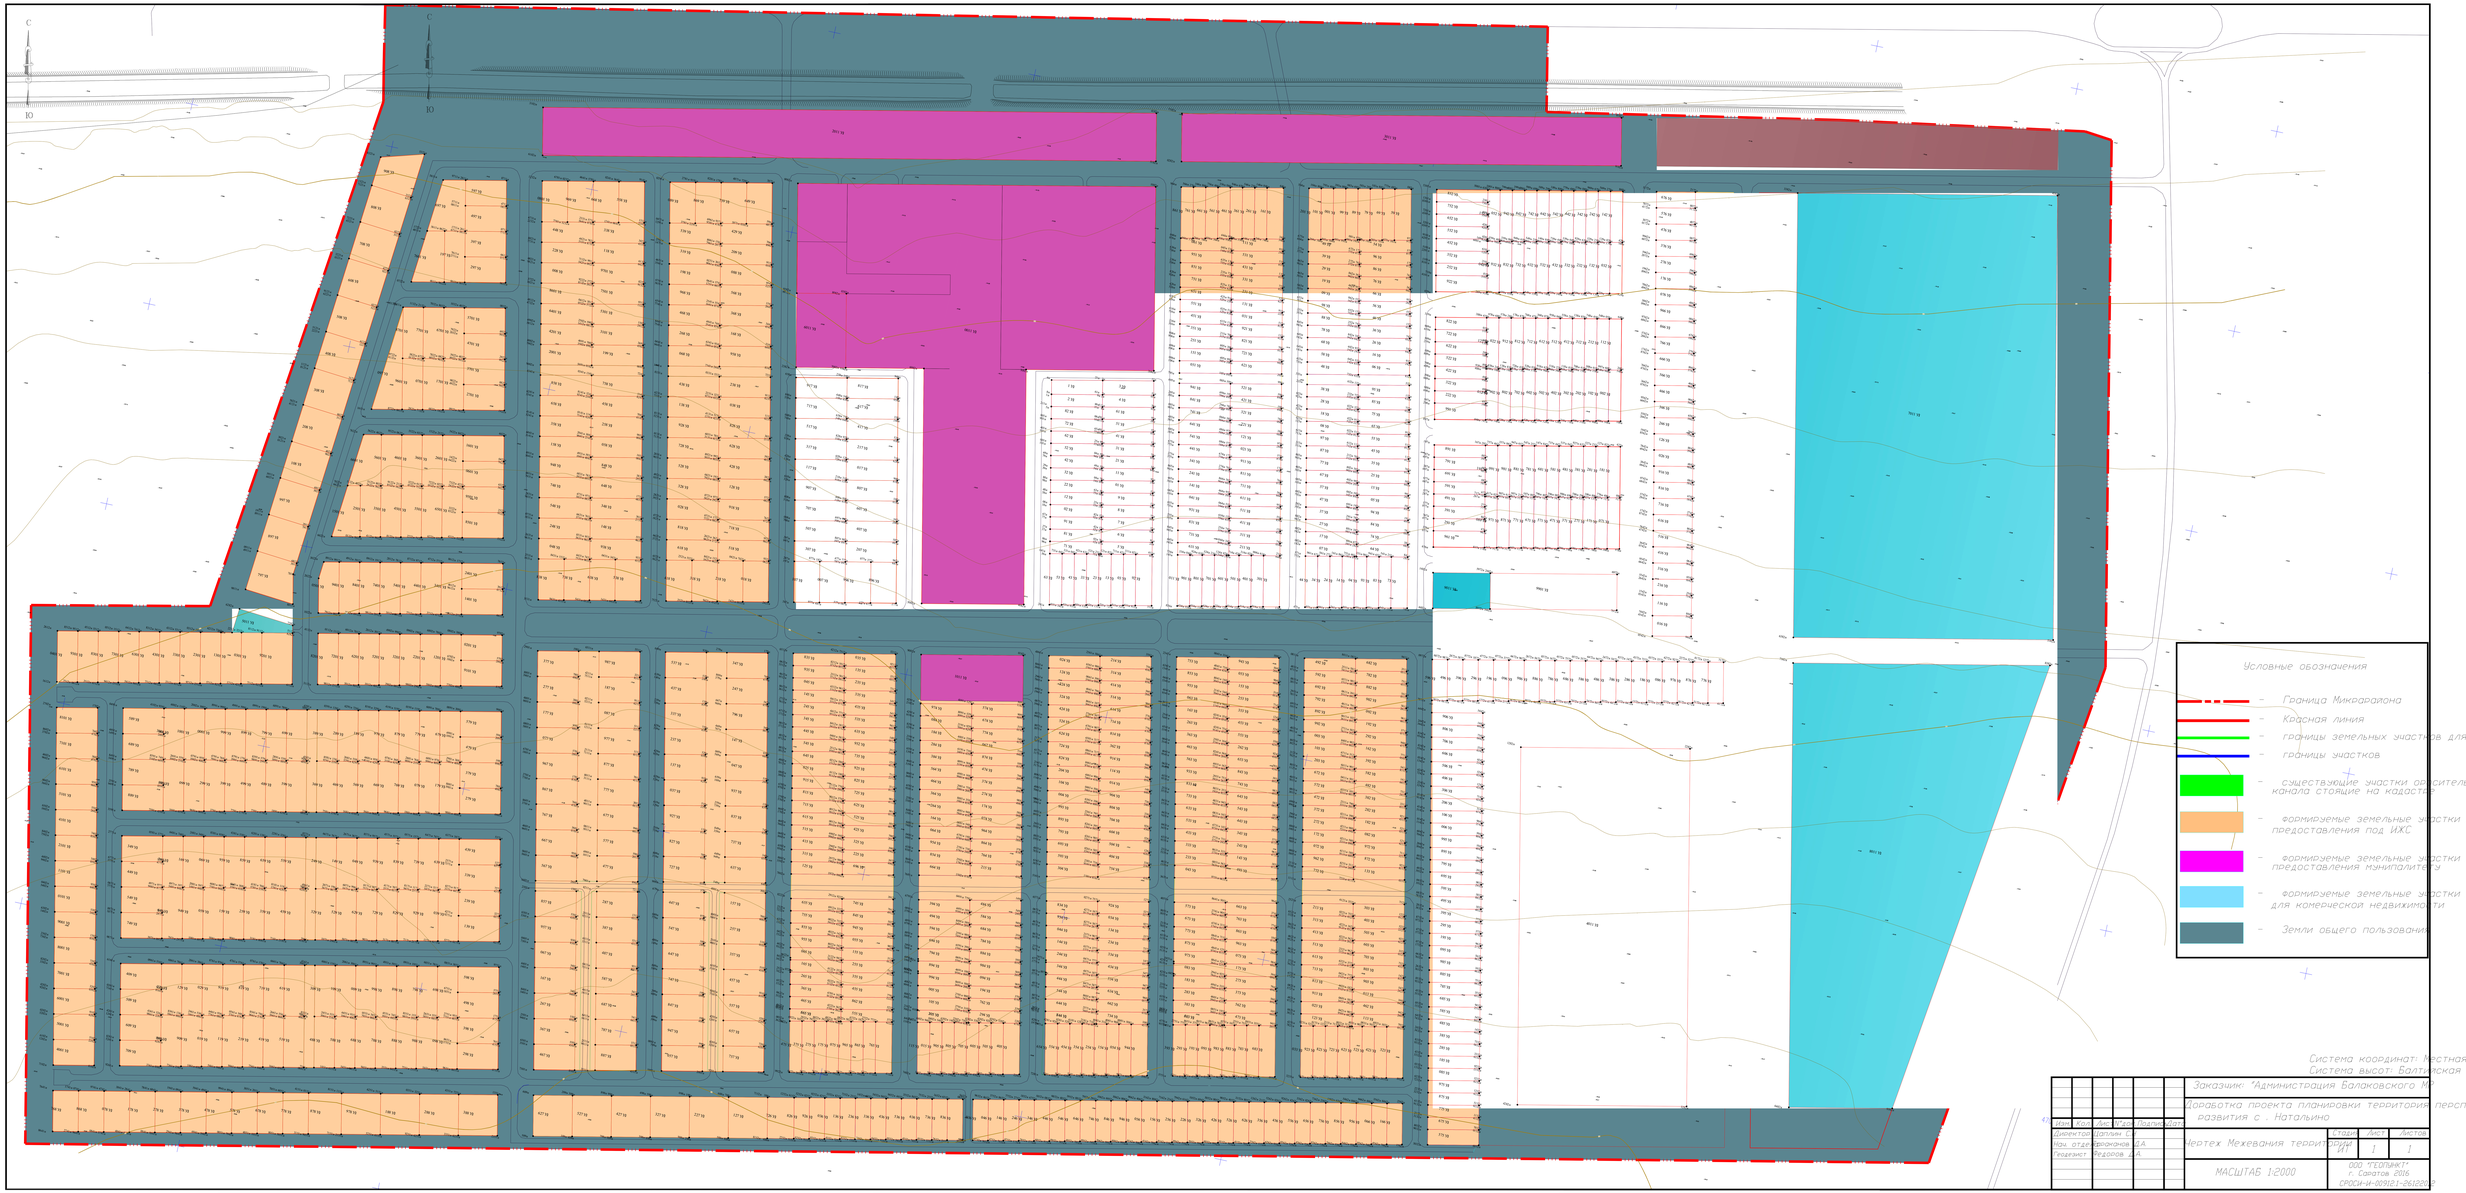

Система координат: Местная
Система высот: Балтийская

Изм.	Кол.уч.	Лист	N док.	Подпись	Дата	Заказчик: "Администрация Балаковского М		
Директор	Дрозд В.С.					Доработка проекта планировки территории перспективного развития с . Натальино		
Нач. отдела	Фроликова Д.А.					Чертеж Межевания территории	Стадия	Лист	Листов
Проверил	Федоров А.А.						ПП	1	1
						МАСШТАБ 1:2000	ООО "ГЕОПРИКТ" г. Саратов 2016. СРОСИ-И-009121-26122013		