


Благоустройство общественной территории:
сквер вдоль Проспекта Героев – центральная часть города – территория, расположенная
между 5 и 6 мкр. в границах ул. Пр. Героев, ул. Набережная Леонова и ул. Трнавская.

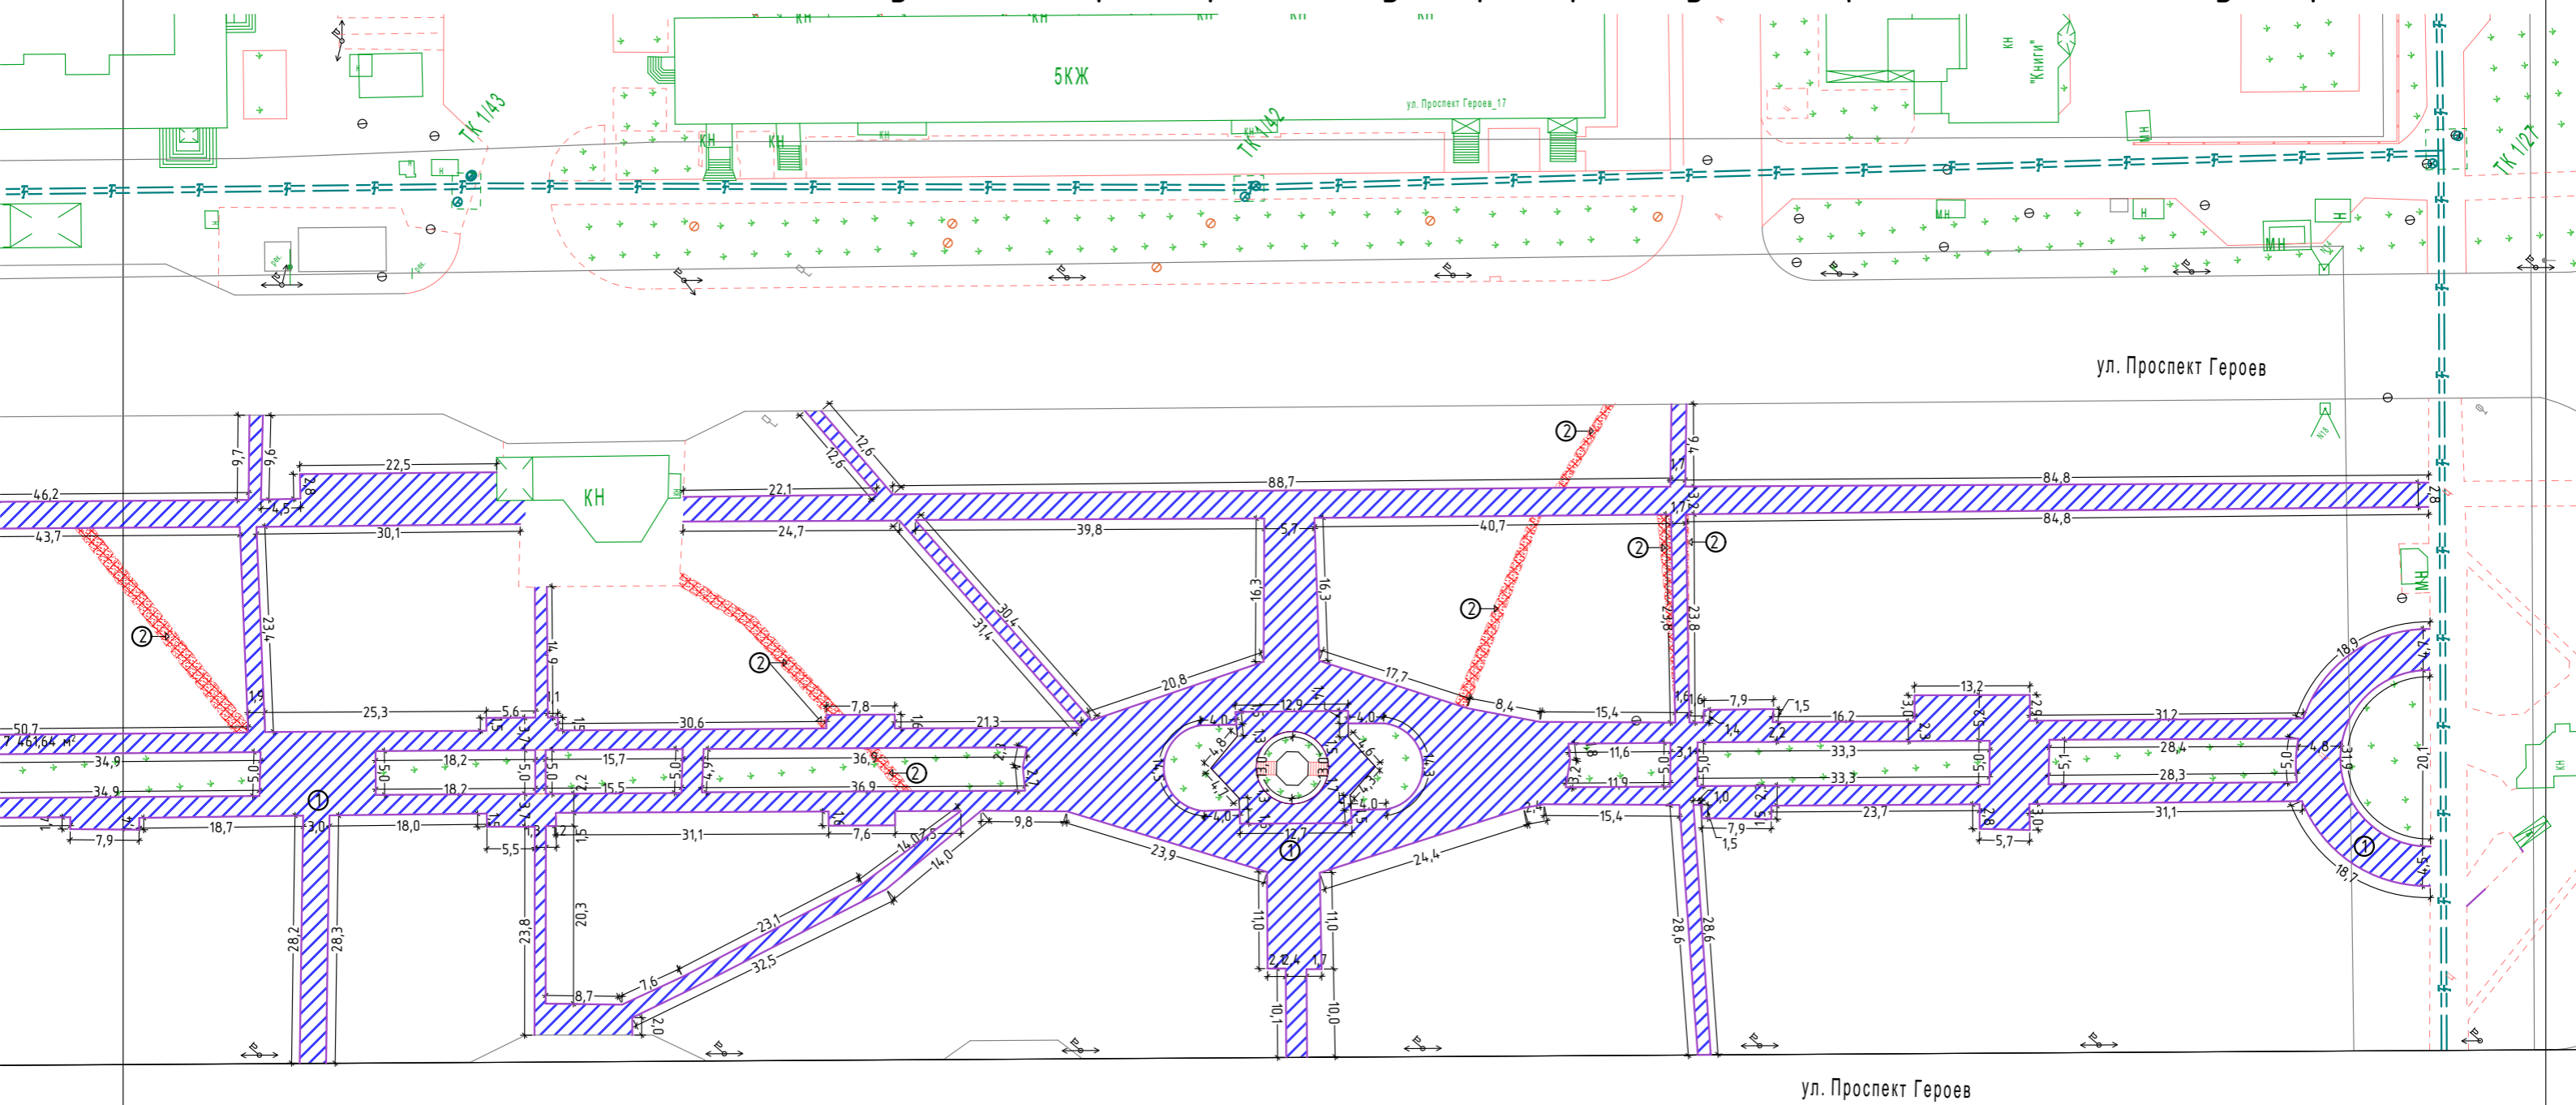

Фрагмент 1

М 1:700

Отдел архитектуры администрации БМР