


Участка розмішування і границь інженерних мереж

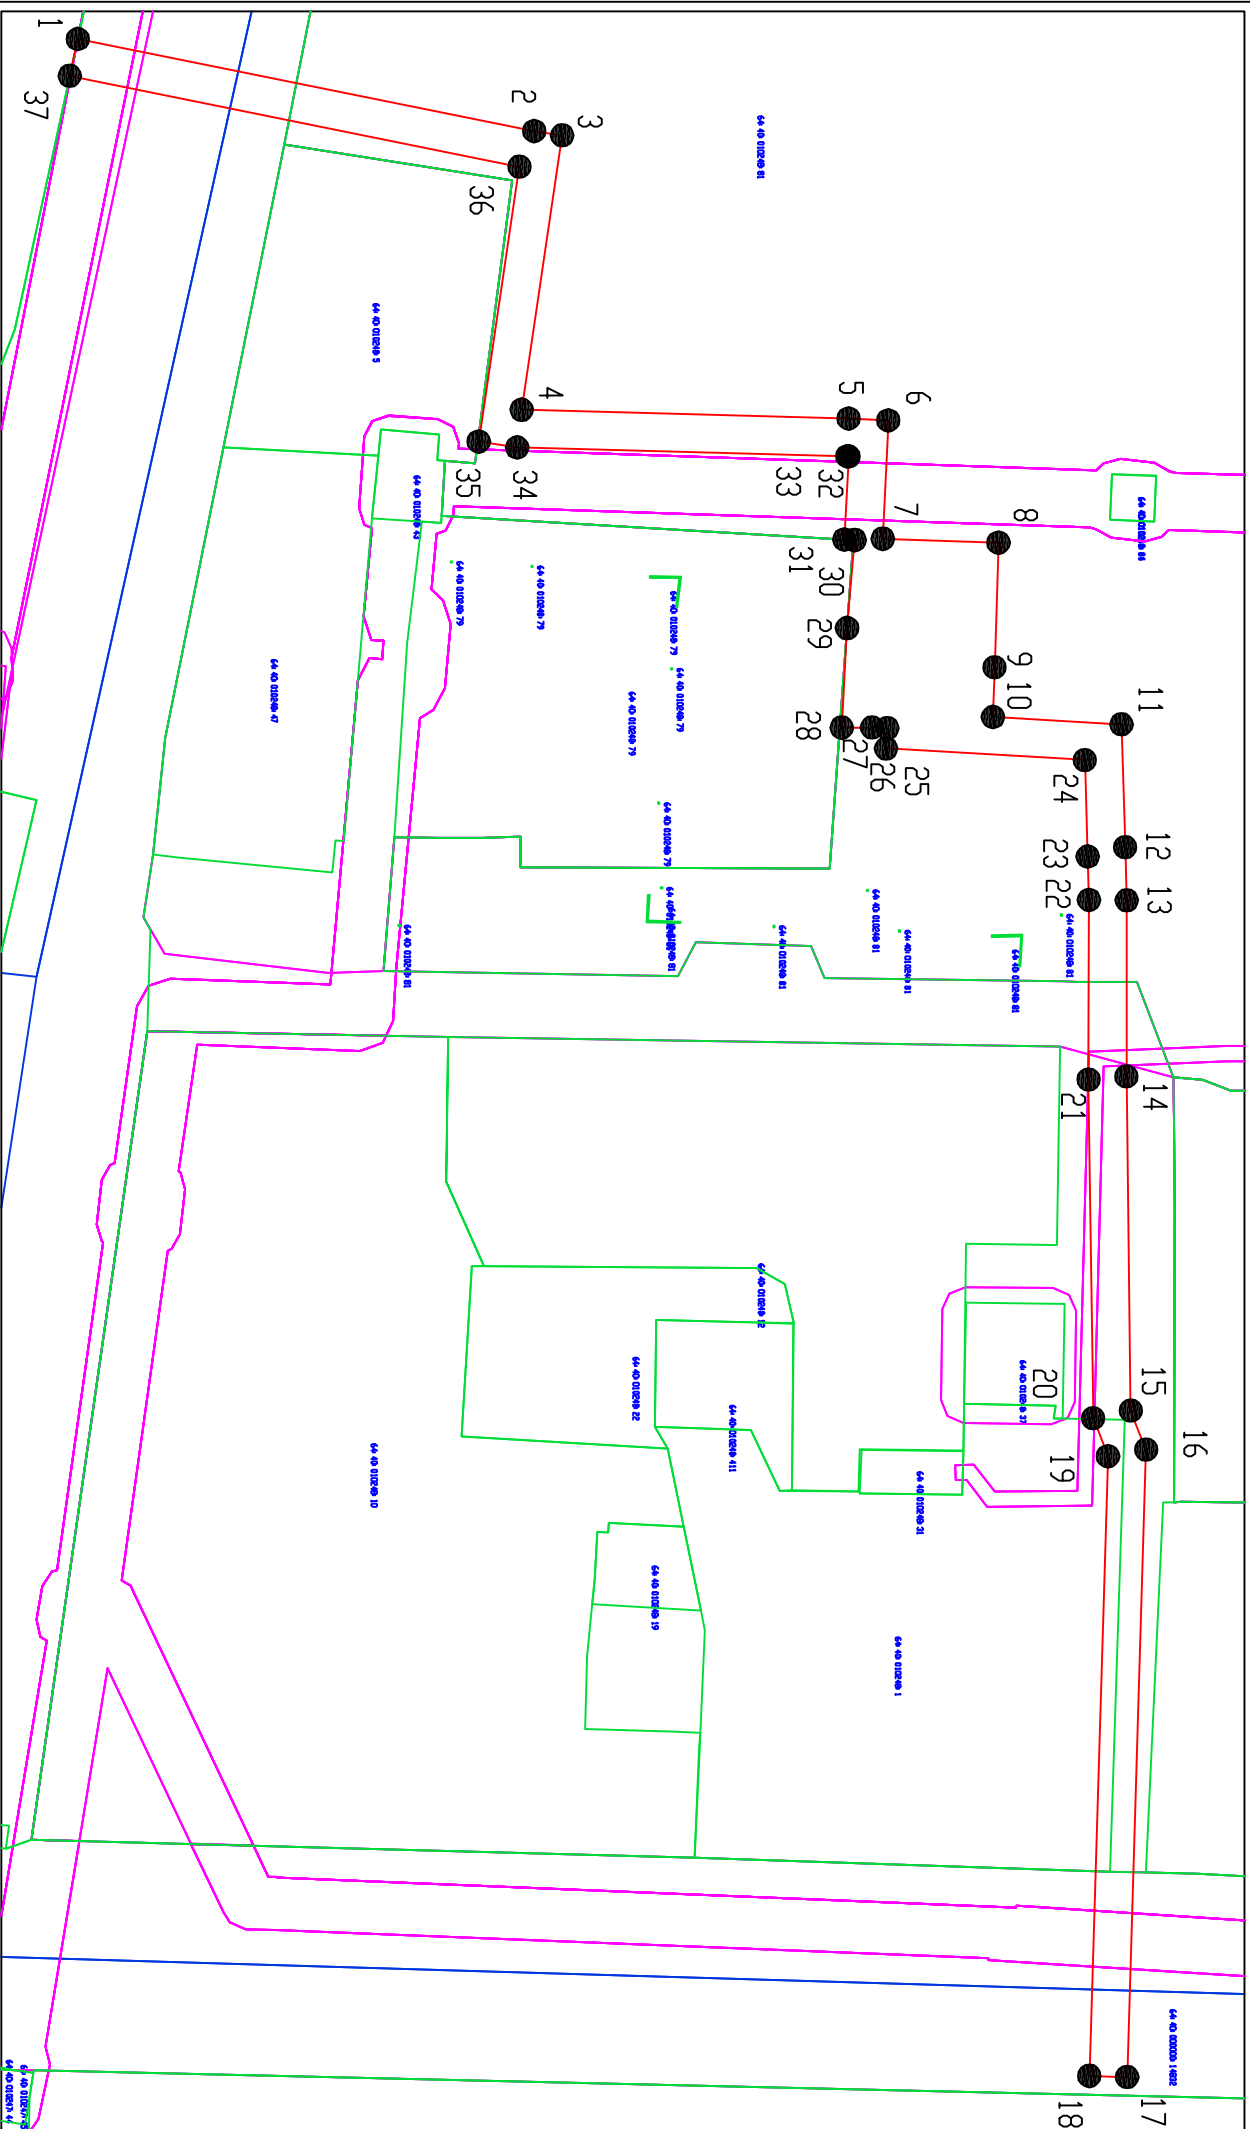

Система координат : місцевий СК 64

Умовні позначення :

- 64-00-010248 - кадастровий номер кадастрового квартала
- границя земельного участка внесенного в ЄДРН
- границя нової образованного земельного участка
- границя кадастрового квартала
- границя охрانیної зони
- 8 точки границь земельного участка

Масштаб 1: 1 000