


Схема N_4
Кадастровый квартал 64:05:110805
Саратовская область, Балаковский район, с. Кормежка

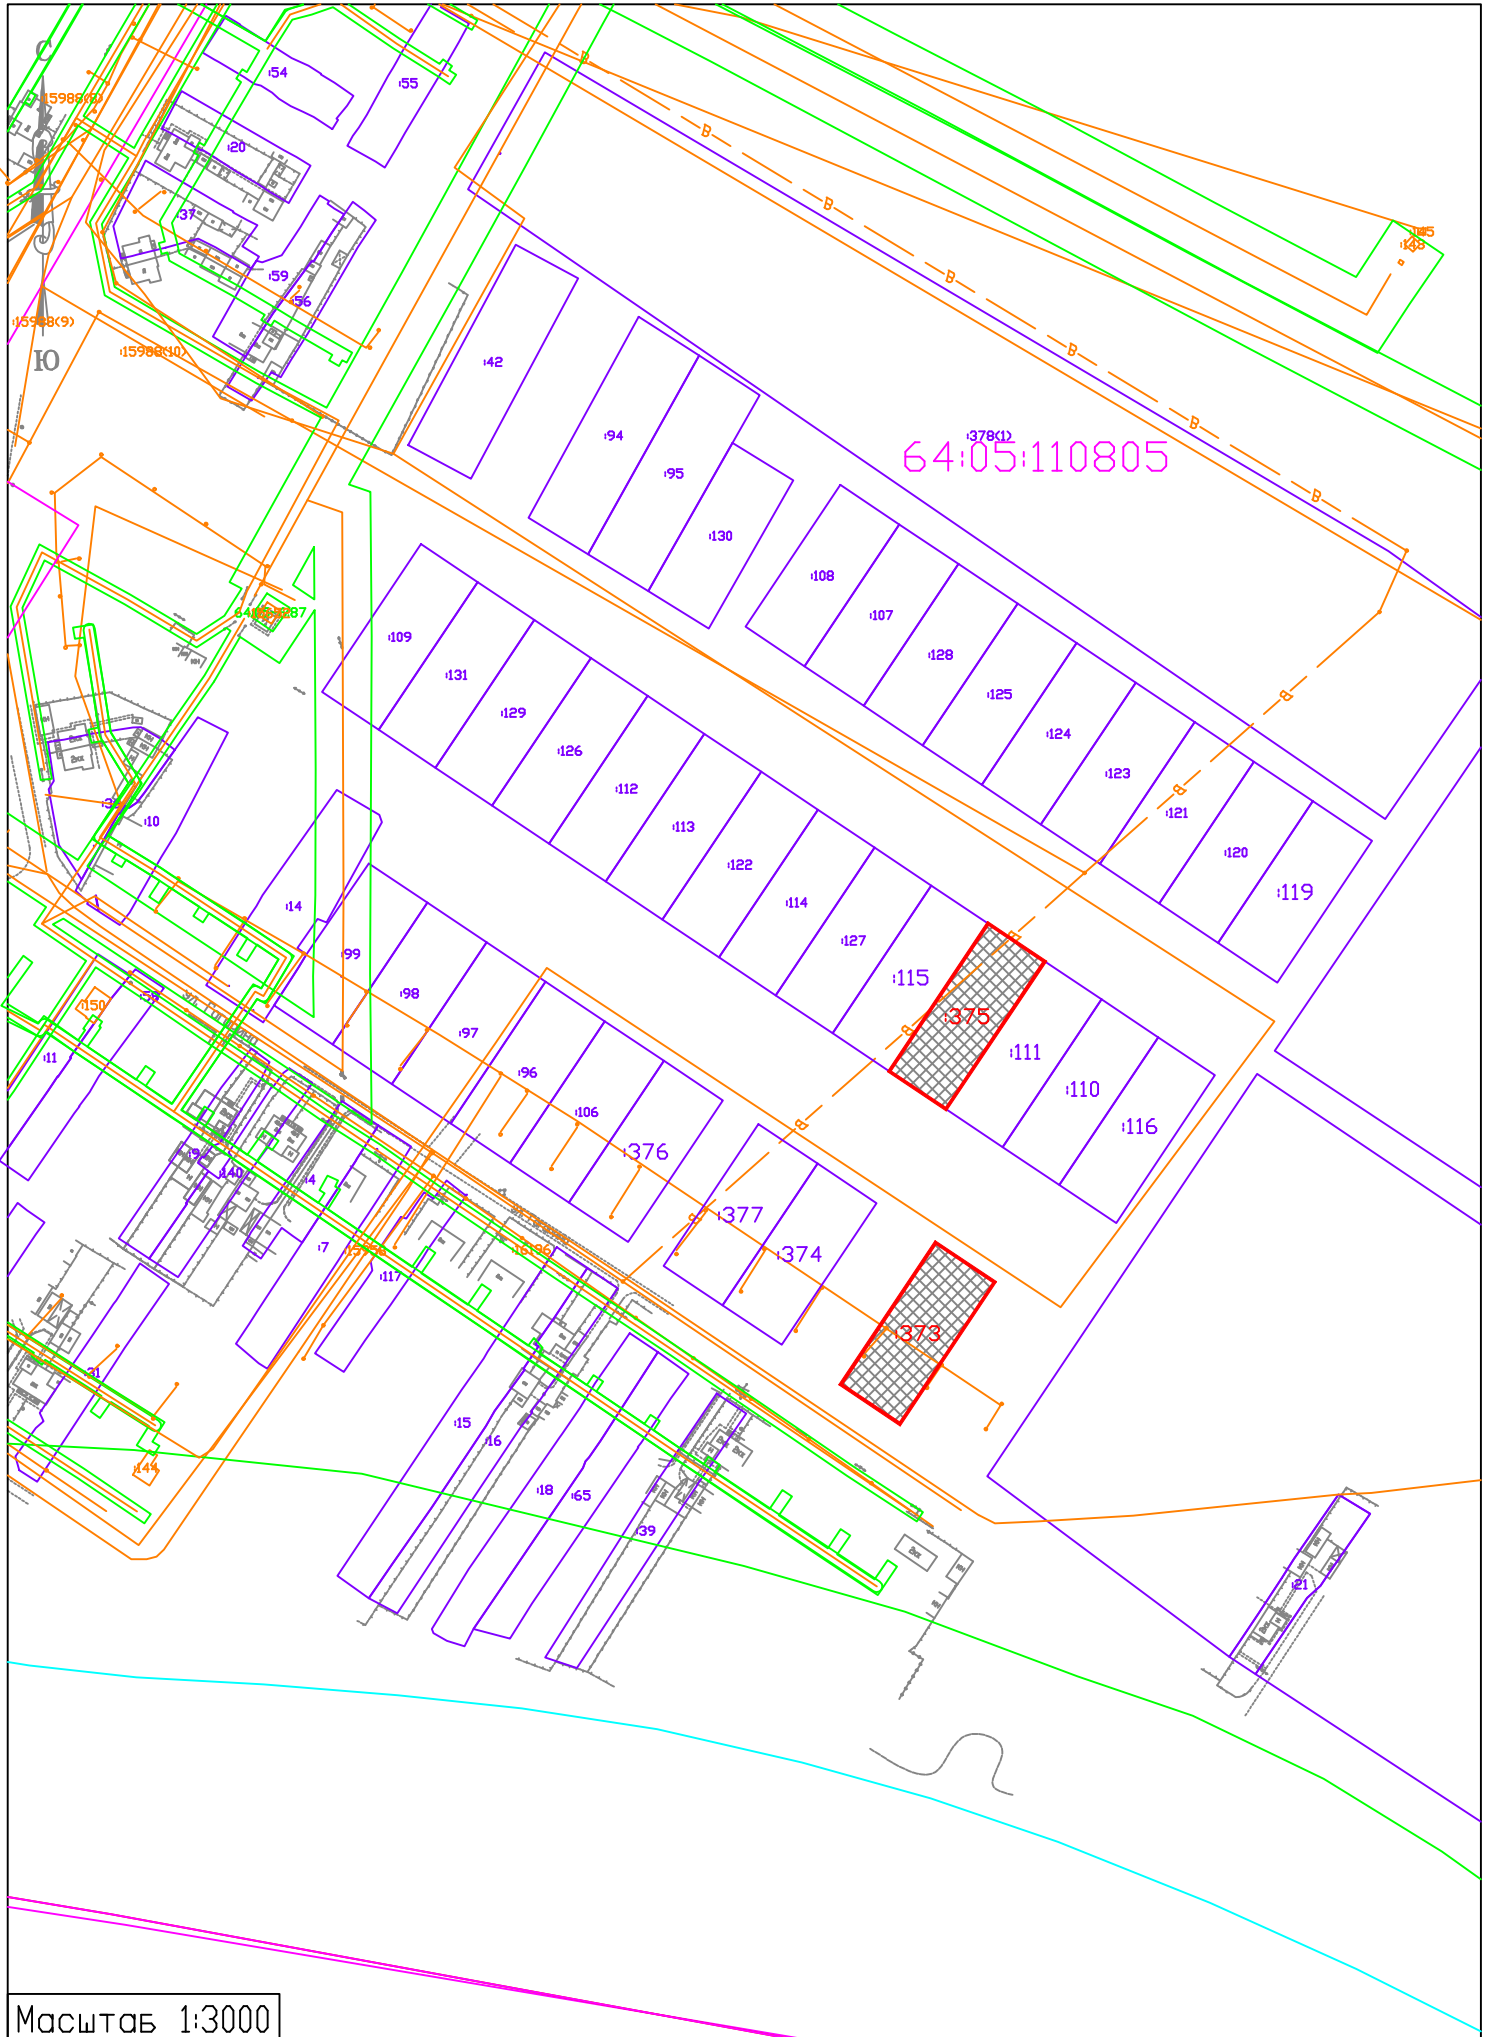

Масштаб 1:3000