


Схема N\_8  
Кадастровый квартал 64:05:010404  
Саратовская область, Балаковский район, с.Подсосенки

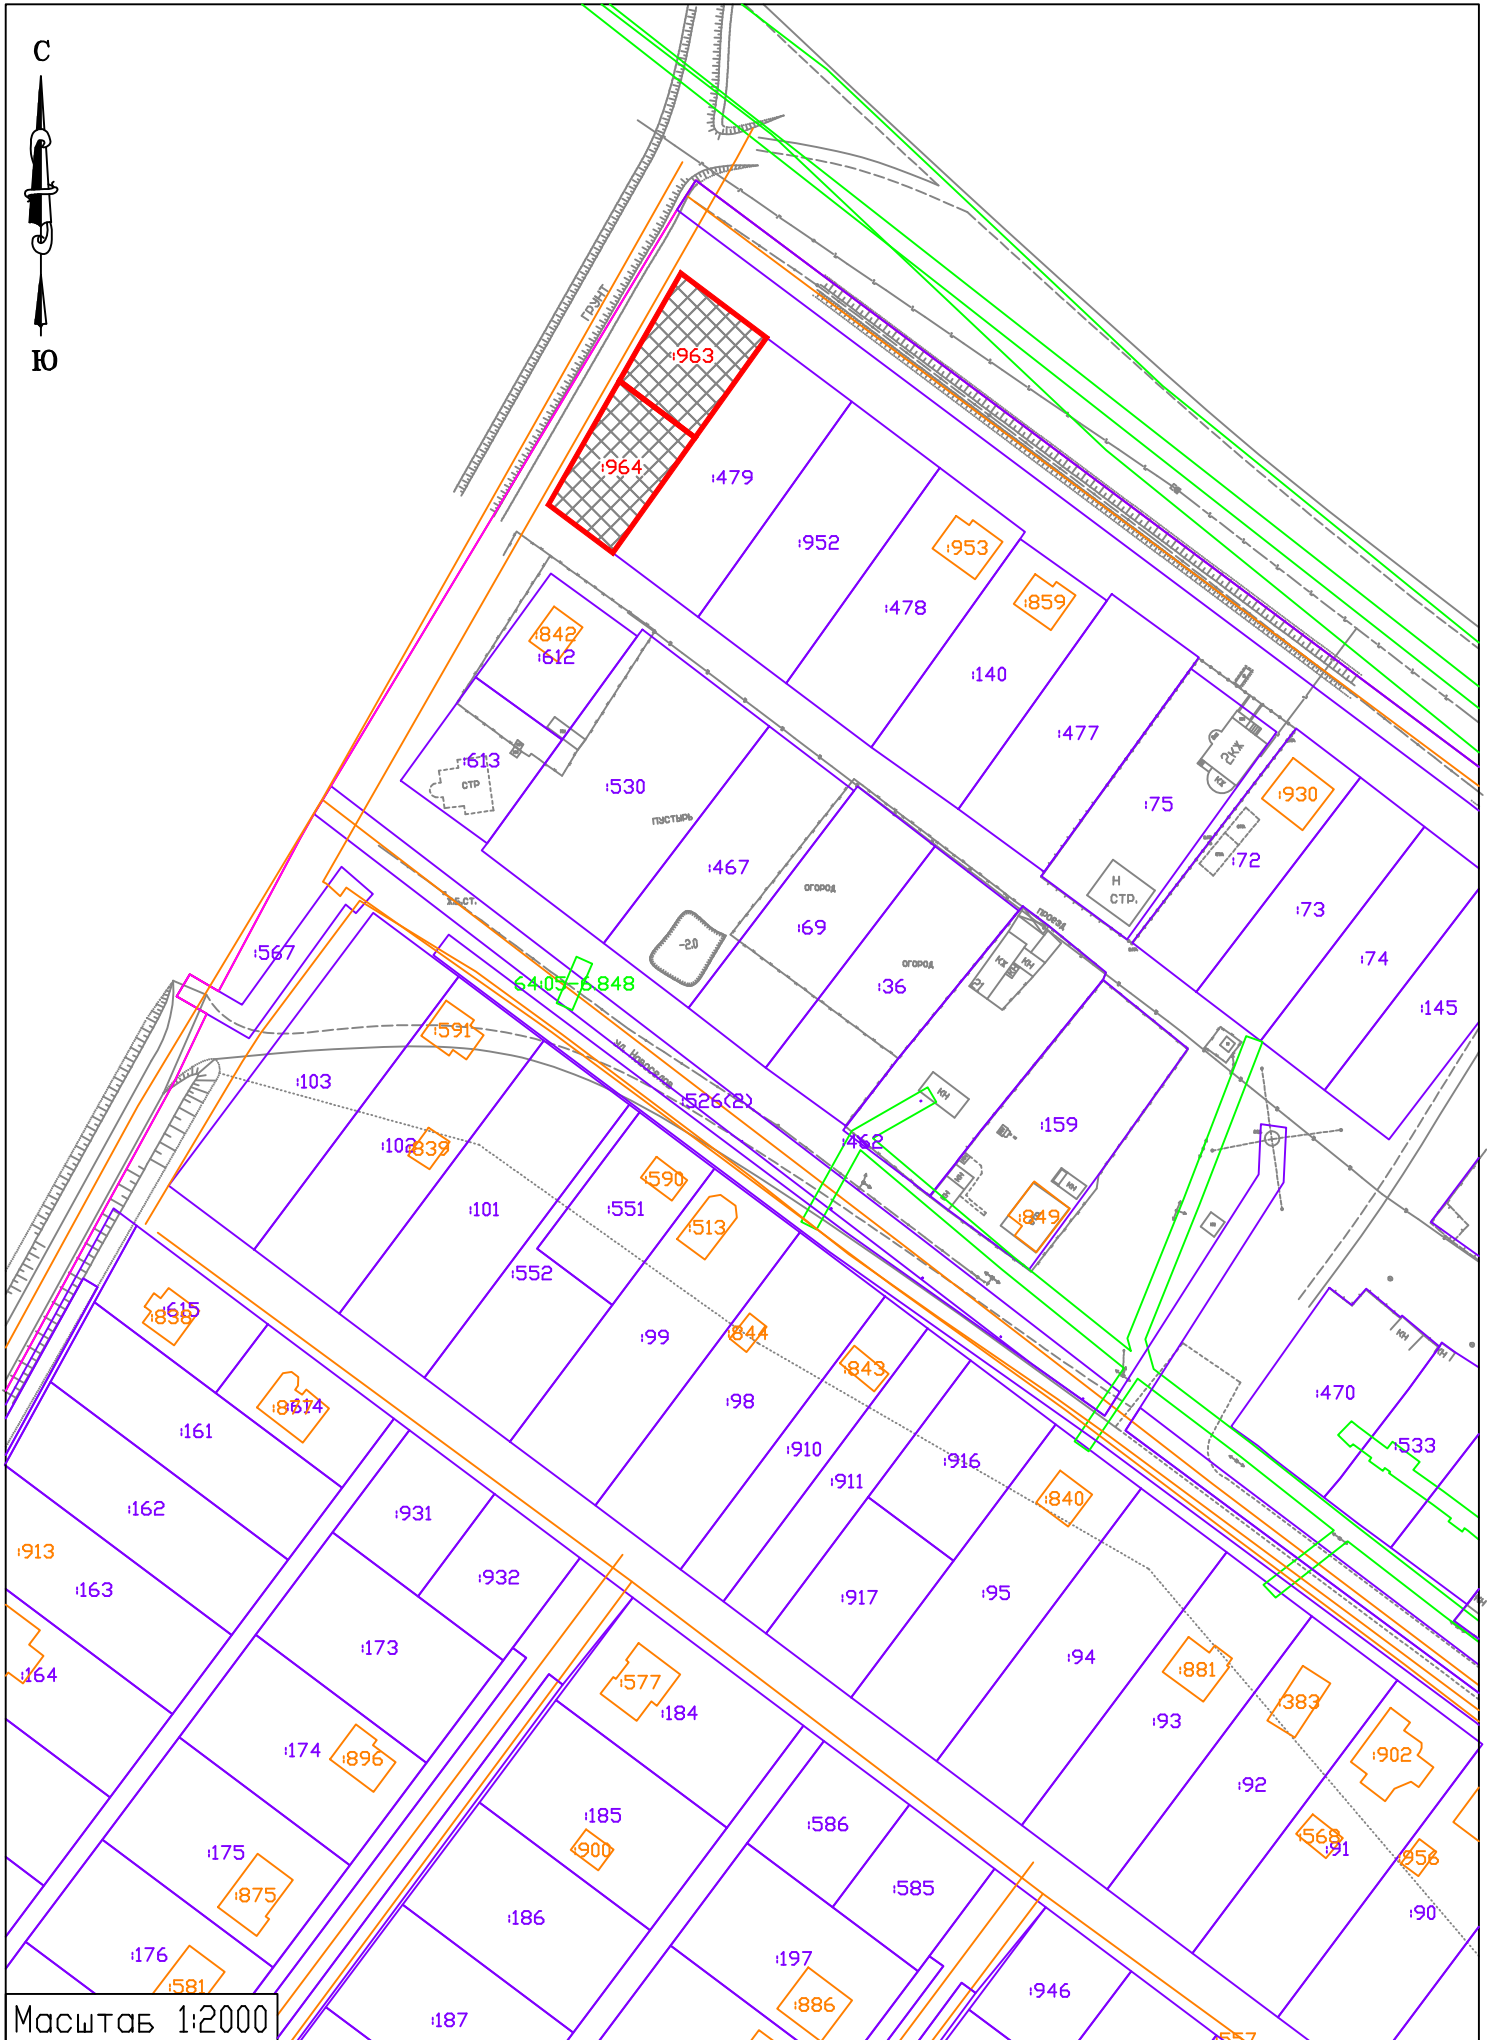

Масштаб 1:2000