


Приложение № 7 к схеме размещения гаражей являющихся некапитальными сооружениями, мест для стоянки технических или других средств передвижения инвалидов вблизи их мест жительства на землях или земельных участках, государственная собственность на которые не разграничена, в границах муниципального образования "Город Балаково"

Выдано: Разрешение №6 от 31.05.2006г.

Условный номер земельного участка 64:40:020102:3У 7

Площадь земельного участка 24м<sup>2</sup>

Обозначение характерных точек границы	Координаты, м	
	X	Y
1	2	3
n1	551794.70	3215793.78
n2	551792.30	3215790.57
n3	551797.16	3215787.05
n4	551799.55	3215790.25

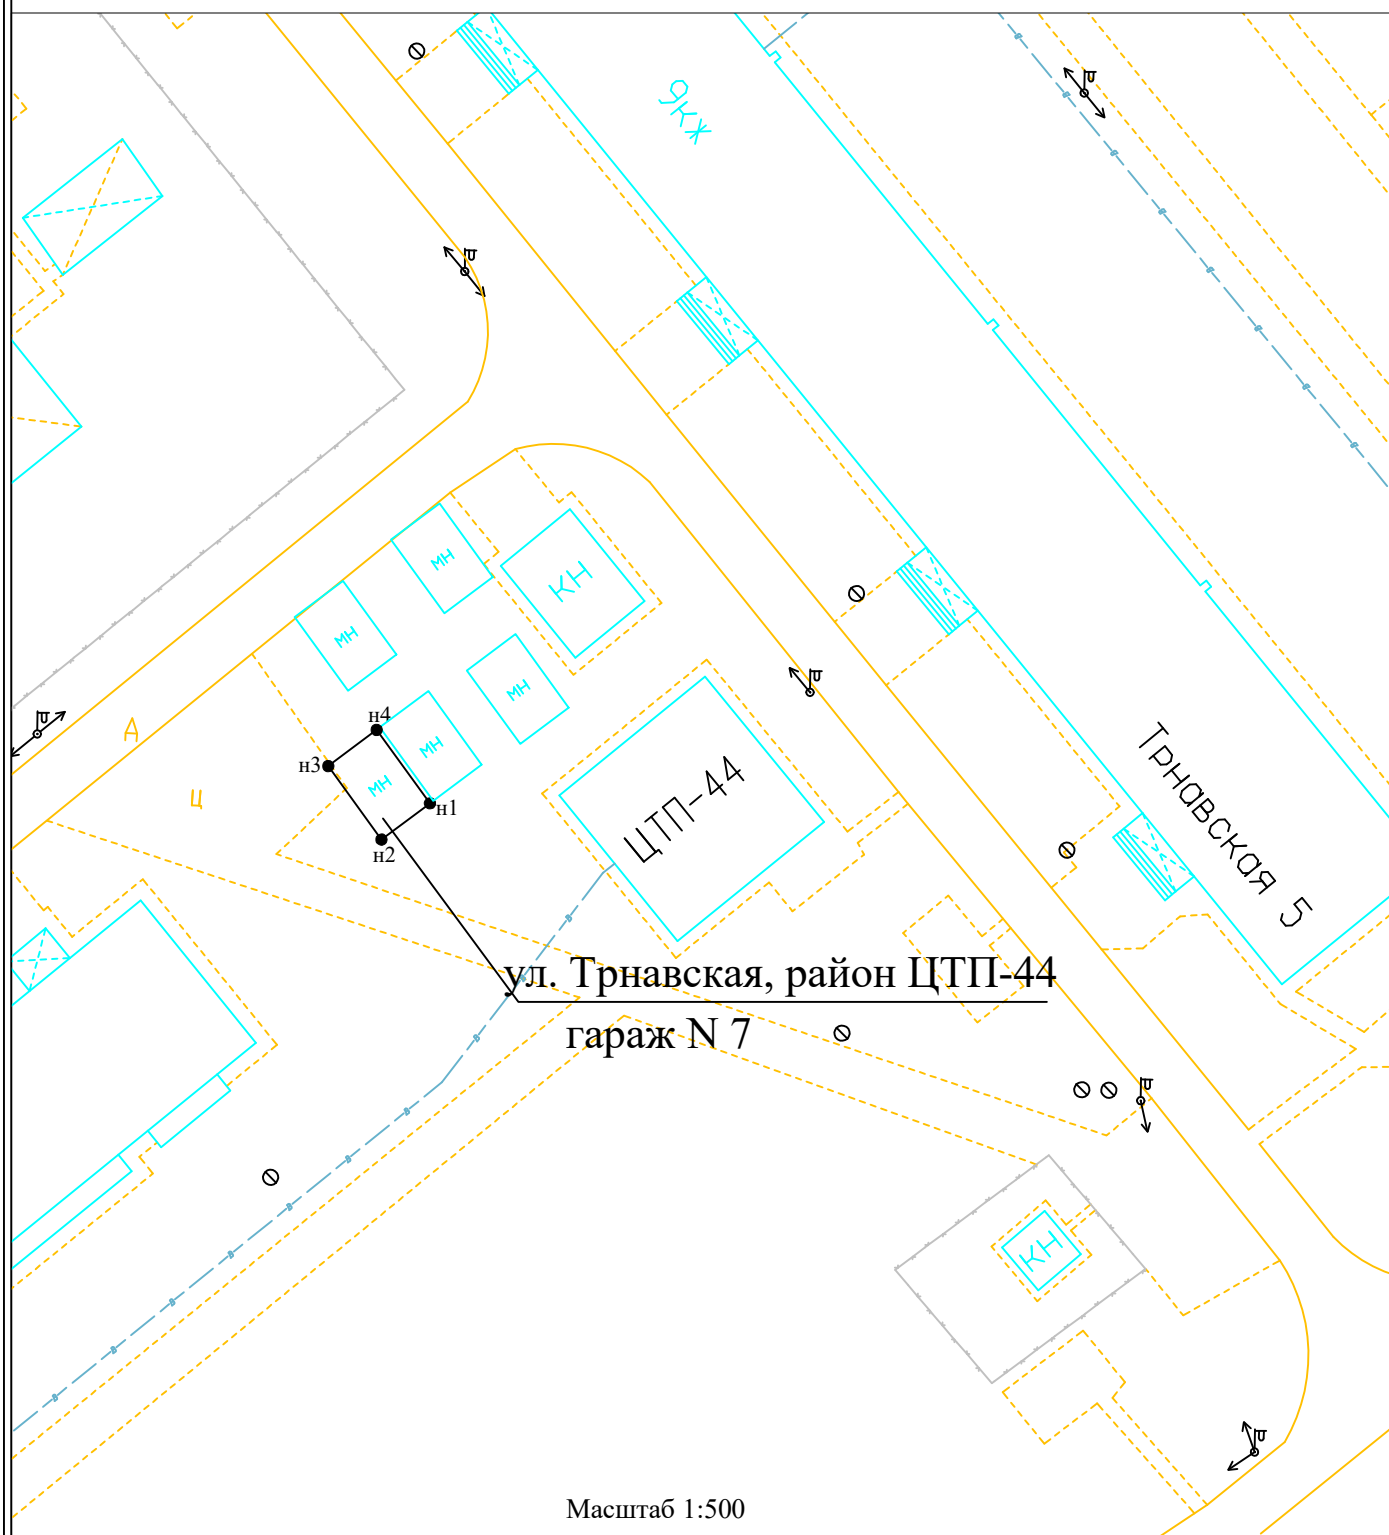

Масштаб 1:500