

Приложение
к постановлению администрации
Балаковского муниципального района
Саратовской области от
«___» _____ 2026 №___

ГРАФИЧЕСКОЕ ОПИСАНИЕ
местоположения границ публичного сервитута

Подключение (технологическое присоединение) газоиспользующего оборудования нежилого здания к сетям газораспределения по адресу: Саратовская область, Балаковский район, с. Сухой Отрог, ул. Краснознаменцев, д. 69 (64:05:090204:46).

(наименование объекта, местоположение границ которого описано (далее - объект))

Раздел 1

Сведения об объекте		
№ п/п	Характеристики объекта	Описание характеристик
1	2	3
1	Местоположение объекта	413833, Саратовская область, муниципальный район Балаковский, село Сухой Отрог
2	Площадь объекта +/- величина погрешности определения площади (P+/- Дельта P)	198 кв.м ± 3.37 кв.м ✓
3	Иные характеристики объекта	публичный сервитут

Раздел 2

Сведения о местоположении границ объекта					
1. Система координат <u>МСК-64, зона 3</u>					
2. Сведения о характерных точках границ объекта					
Обозначение характерных точек границ	Координаты, м		Метод определения координат характерной точки	Средняя квадратическая погрешность положения характерной точки (M _t), м	Описание обозначения точки на местности (при наличии)
	X	Y			
1	2	3	4	5	6
1	536245.45	3240854.33	Метод спутниковых геодезических измерений (определений)	0.10	–
2	536245.81	3240854.55	Метод спутниковых геодезических измерений (определений)	0.10	–
3	536246.19	3240854.58	Метод спутниковых геодезических измерений (определений)	0.10	–
4	536247.26	3240854.65	Метод спутниковых геодезических измерений (определений)	0.10	–
5	536263.28	3240852.25	Метод спутниковых геодезических измерений (определений)	0.10	–
6	536272.65	3240850.18	Метод спутниковых геодезических измерений (определений)	0.10	–
7	536279.41	3240862.45	Метод спутниковых геодезических измерений (определений)	0.10	–
8	536275.03	3240864.86	Метод спутниковых геодезических измерений (определений)	0.10	–
9	536270.08	3240855.87	Метод спутниковых геодезических измерений (определений)	0.10	–
10	536264.19	3240857.17	Метод спутниковых геодезических измерений (определений)	0.10	–
11	536247.48	3240859.67	Метод спутниковых геодезических измерений (определений)	0.10	–
12	536245.84	3240859.57	Метод спутниковых геодезических измерений (определений)	0.10	–
13	536244.94	3240859.50	Метод спутниковых геодезических измерений (определений)	0.10	–

14	536243.58	3240859.05	Метод спутниковых геодезических измерений (определений)	0.10	–
15	536244.11	3240858.20	Метод спутниковых геодезических измерений (определений)	0.10	–
16	536243.33	3240857.72	Метод спутниковых геодезических измерений (определений)	0.10	–
1	536245.45	3240854.33	Метод спутниковых геодезических измерений (определений)	0.10	–


3. Сведения о характерных точках части (частей) границы объекта

Обозначение характерных точек части границы	Координаты, м		Метод определения координат характерной точки	Средняя квадратическая погрешность положения характерной точки (M_t), м	Описание обозначения точки на местности (при наличии)
	X	Y			
1	2	3	4	5	6
–	–	–	–	–	–

ТЕКСТОВОЕ ОПИСАНИЕ
местоположения границ публичного сервитута

Прохождение границы		Описание прохождения границы
от точки	до точки	
1	2	3
1	2	-
2	3	-
3	4	-
4	5	-
5	6	-
6	7	-
7	8	-
8	9	-
9	10	-
10	11	-
11	12	-
12	13	-
13	14	-
14	15	-
15	16	-
16	1	-

Подключение (технологическое присоединение) газоиспользующего оборудования оборудования нежилого здания к сетям газораспределения по адресу:
 Саратовская область, Балаковский район, с. Сухой Отрог, ул. Краснознаменцев, д. 69 (64:05:090204:46)

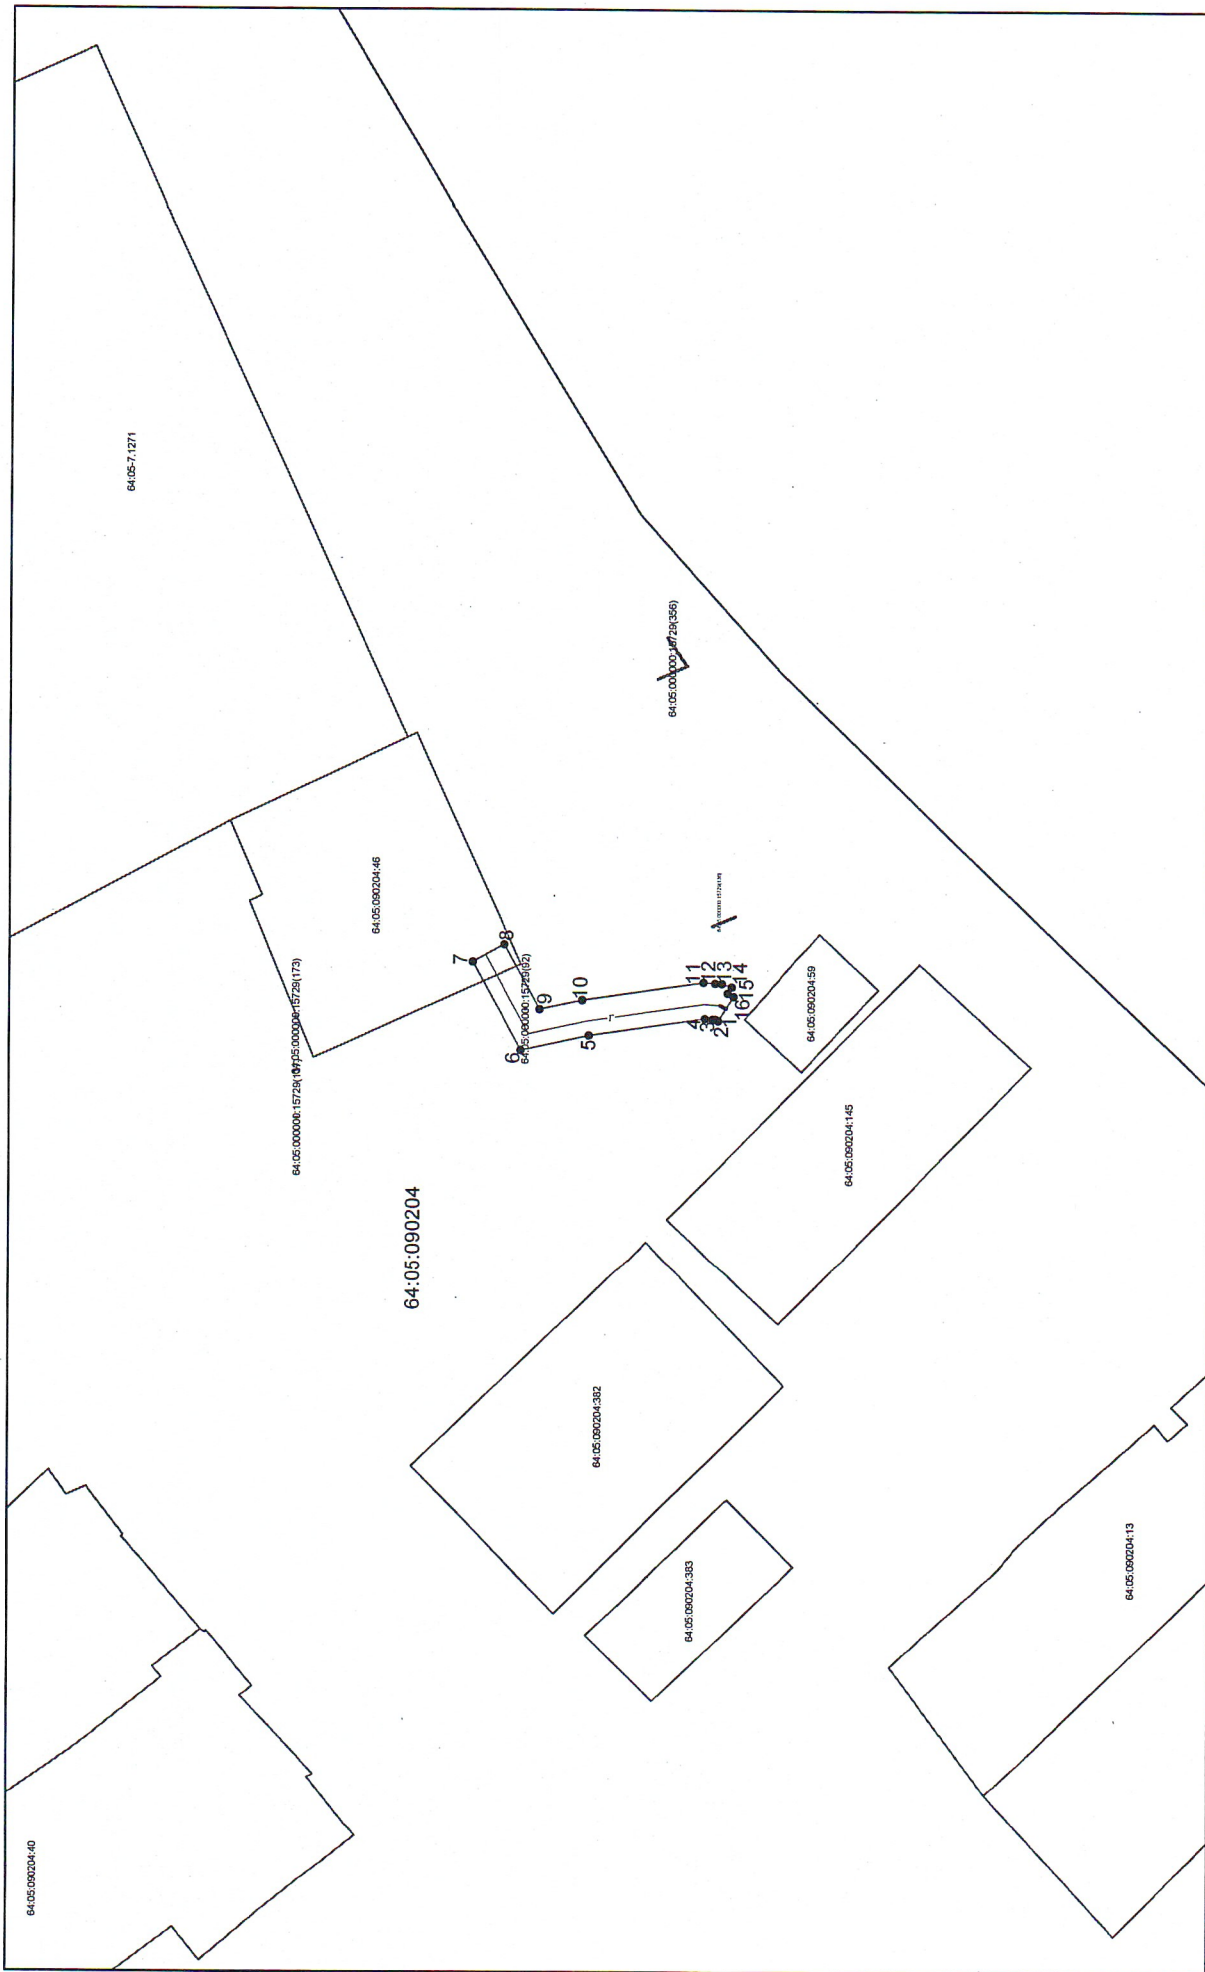

— границы устанавливаемого сервитута
 — ось проектируемого газопровода
 — границы существующих земельных участков
 64:05:090204 — кадастровый номер квартала
 — границы кадастрового квартала

Система координат: МСК-64, зона 3
 Система высот: Балтийская
 Масштаб 1:1000

Подключение (технологическое присоединение) газоиспользующего оборудования здания к сетям газораспределения по адресу:
Саратовская область, Балаковский район, с. Сухой Отрог, ул. Краснознаменцев, д. 69 (64:05:090204:46)



▬▬▬▬▬ - границы устанавливаемого сервитута;
— — — — — ось проектируемого газопровода;
□ — границы существующих земельных участков;
64-05.090204 - кадастровый номер квартала;
— — — — — граница кадастрового квартала.

Система координат: МСК-64, зона 3
Система высот: Балтийская
Масштаб: 6/М

