

ГРАФИЧЕСКОЕ ОПИСАНИЕ
местоположения границ публичного сервитута

Подключение (технологическое присоединение) газоиспользующего оборудования к сети газораспределения в рамках догазификации жилых домов, расположенных по адресу: Саратовская область, г. Балаково, СНТ Каштан, ул. 7-я Садовая, уч. 211 (64:40:011101:422).
(наименование объекта, местоположение границ которого описано (далее - объект))

Раздел 1

Сведения об объекте		
№ п/п	Характеристики объекта	Описание характеристик
1	2	3
1	Местоположение объекта	413840, Саратовская область, город Балаково
2	Площадь объекта +/- величина погрешности определения площади (Р+/- Дельта Р)	281 кв.м ± 7.89 кв.м
3	Иные характеристики объекта	публичный сервитут


Раздел 2

Сведения о местоположении границ объекта					
1. Система координат <u>МСК-64, зона 3</u>					
2. Сведения о характерных точках границ объекта					
Обозначение характерных точек границ	Координаты, м		Метод определения координат характерной точки	Средняя квадратическая погрешность положения характерной точки (M_t), м	Описание обозначения точки на местности (при наличии)
	X	Y			
1	2	3	4	5	6
1	552808.24	3211177.01	Метод спутниковых геодезических измерений (определений)	0.10	–
2	552808.24	3211233.12	Метод спутниковых геодезических измерений (определений)	0.10	–
3	552803.13	3211233.12	Метод спутниковых геодезических измерений (определений)	0.10	–
4	552803.13	3211228.12	Метод спутниковых геодезических измерений (определений)	0.10	–
5	552803.24	3211228.12	Метод спутниковых геодезических измерений (определений)	0.10	–
6	552803.24	3211177.01	Метод спутниковых геодезических измерений (определений)	0.10	–
1	552808.24	3211177.01	Метод спутниковых геодезических измерений (определений)	0.10	–
3. Сведения о характерных точках части (частей) границы объекта					
Обозначение характерных точек части границы	Координаты, м		Метод определения координат характерной точки	Средняя квадратическая погрешность положения характерной точки (M_t), м	Описание обозначения точки на местности (при наличии)
	X	Y			
1	2	3	4	5	6
–	–	–	–	–	–

ТЕКСТОВОЕ ОПИСАНИЕ
местоположения границ публичного сервитута

Прохождение границы		Описание прохождения границы
от точки	до точки	
1	2	3
1	2	—
2	3	—
3	4	—
4	5	—
5	6	—
6	1	—


Подключение (технологическое присоединение) газоиспользующего оборудования к сети газораспределения в рамках догазификации жилых домов, расположенных по адресу: Саратовская область, г. Балаково, СНТ Капитан, ул. 7-я Садовая, уч. 211 (64:40:011101:422)

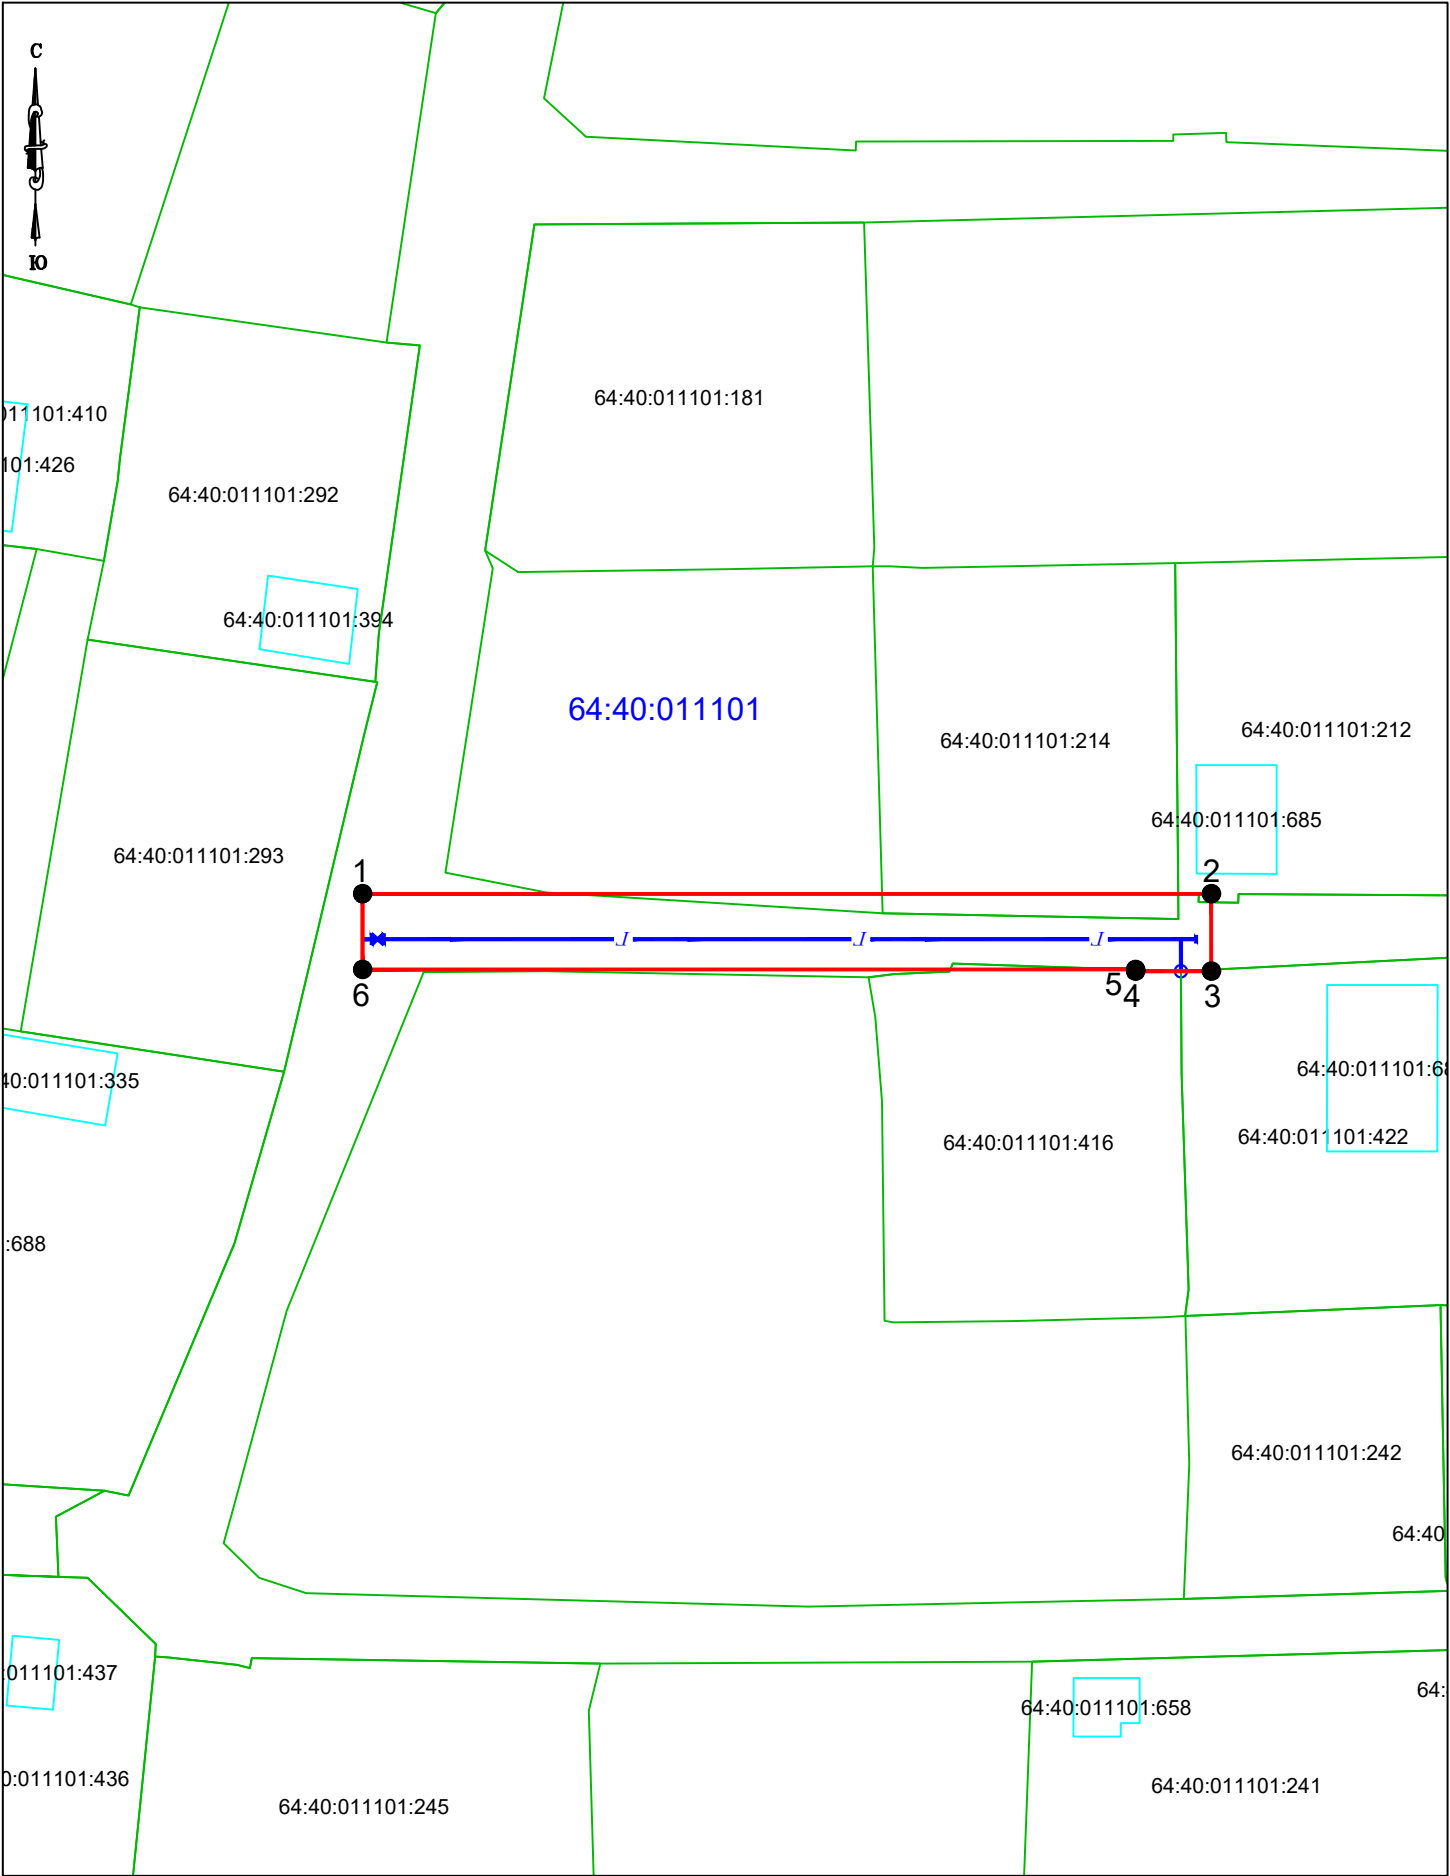

- границы устанавливаемого сервитута;
- ось проектируемого газопровода;
- границы существующих земельных участков;
- 64:40:011101-кадастровый номер квартала;
- граница кадастрового квартала.

Система координат: МСК-64, зона 3
Система высот: Балтийская
Масштаб 1:500

Подключение (технологическое присоединение) газоиспользующего оборудования к сети газораспределения в рамках
догазификации жилых домов, расположенных по адресу: Саратовская область, г. Балаково, СНТ Капитан, ул. 7-я
Садовая, уч. 211 (64:40:011101:422)

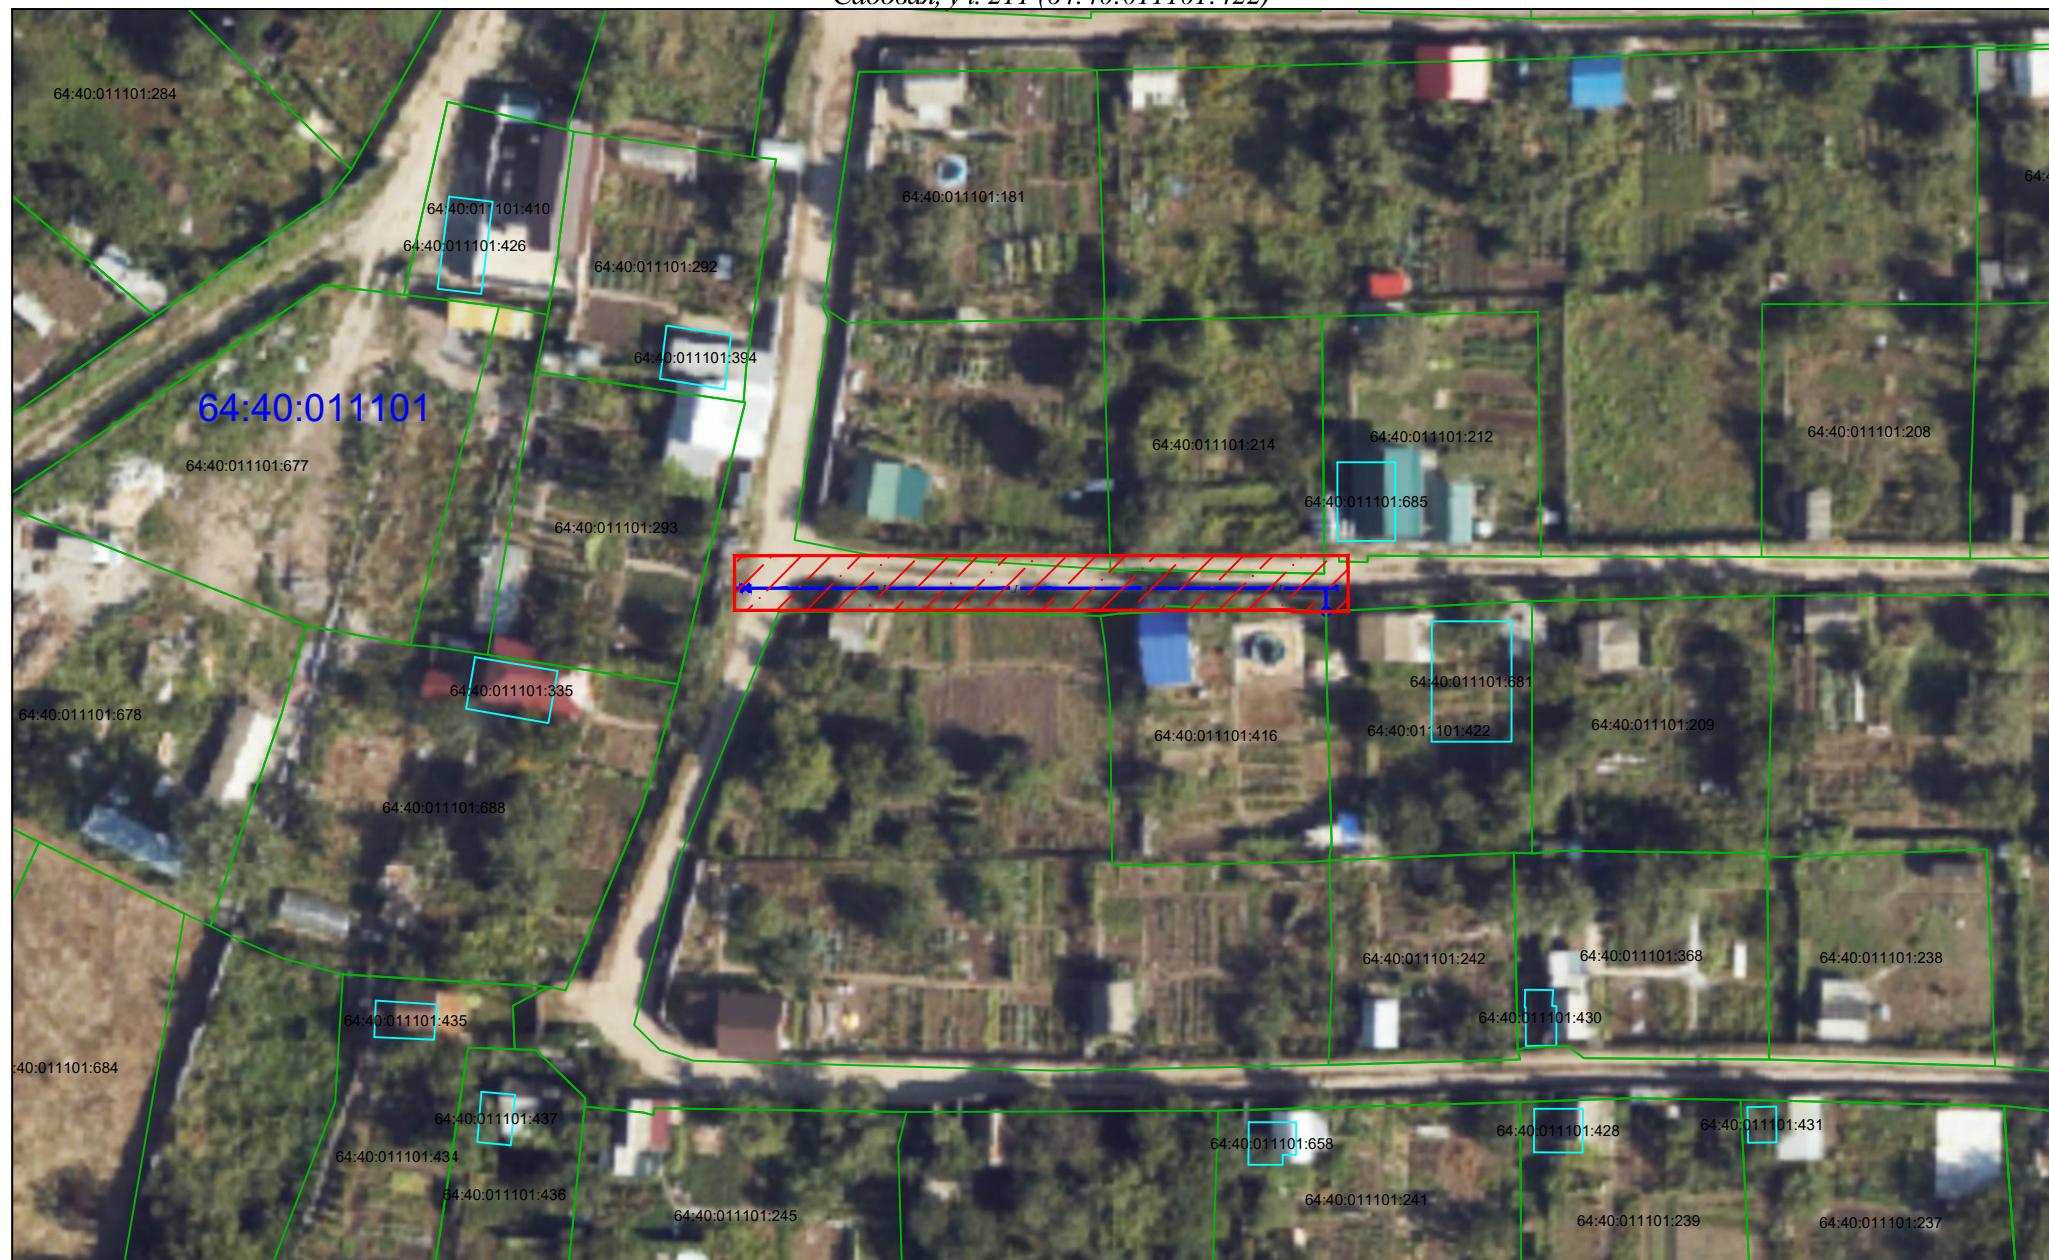

- границы устанавливаемого сервитута;
- ось проектируемого газопровода;
- границы существующих земельных участков;
- 64:40:011101 -кадастровый номер квартала;
- граница кадастрового квартала.

Система координат: МСК-64, зона 3
Система высот: Балтийская
Масштаб: 6/м