

ГРАФИЧЕСКОЕ ОПИСАНИЕ

местоположения границ публичного сервитута

Публичный сервитут в целях размещения линейного объекта, необходимого для подключения (технологическое присоединение) газоиспользующего оборудования к сети газораспределения в рамках догазификации дома по адресу: Саратовская область, Балаковский район, с. Подсосенки, ул. Новоселов, дом №28 (64:05:010404:952)
(наименование объекта, местоположение границ которого описано (далее - объект))

Раздел 1

Сведения об объекте		
№ п/п	Характеристики объекта	Описание характеристик
1	2	3
1	Местоположение объекта	413808, Саратовская область, район Балаковский, село Подсосенки
2	Площадь объекта +/- величина погрешности определения площади (Р+/- Дельта Р)	859 кв.м ± 5.86 кв.м
3	Иные характеристики объекта	Публичный сервитут

Раздел 2

Сведения о местоположении границ объекта					
1. Система координат <u>МСК-64, зона 3</u>					
2. Сведения о характерных точках границ объекта					
Обозначение характерных точек границ	Координаты, м		Метод определения координат характерной точки	Средняя квадратическая погрешность положения характерной точки (M _t), м	Описание обозначения точки на местности (при наличии)
	X	Y			
1	2	3	4	5	6
1	550536.32	3220881.32	Метод спутниковых геодезических измерений (определений)	0.10	—
2	550572.60	3220902.77	Метод спутниковых геодезических измерений (определений)	0.10	—
3	550575.10	3220899.64	Метод спутниковых геодезических измерений (определений)	0.10	—
4	550637.62	3220936.17	Метод спутниковых геодезических измерений (определений)	0.10	—
5	550604.11	3220983.33	Метод спутниковых геодезических измерений (определений)	0.10	—
6	550598.77	3220979.60	Метод спутниковых геодезических измерений (определений)	0.10	—
7	550601.77	3220975.60	Метод спутниковых геодезических измерений	0.10	—


			(определений)		
8	550602.91	3220976.39	Метод спутниковых геодезических измерений (определений)	0.10	–
9	550630.38	3220937.72	Метод спутниковых геодезических измерений (определений)	0.10	–
10	550576.31	3220906.14	Метод спутниковых геодезических измерений (определений)	0.10	–
11	550573.80	3220909.28	Метод спутниковых геодезических измерений (определений)	0.10	–
12	550535.48	3220886.64	Метод спутниковых геодезических измерений (определений)	0.10	–
13	550536.35	3220885.20	Метод спутниковых геодезических измерений (определений)	0.10	–
14	550534.63	3220884.17	Метод спутниковых геодезических измерений (определений)	0.10	–
1	550536.32	3220881.32	Метод спутниковых геодезических измерений (определений)	0.10	–

3. Сведения о характерных точках части (частей) границы объекта

Обозначение характерных точек части границы	Координаты, м		Метод определения координат характерной точки	Средняя квадратическая погрешность положения характерной точки (M_t), м	Описание обозначения точки на местности (при наличии)
	X	Y			
1	2	3	4	5	6
–	–	–	–	–	–

ТЕКСТОВОЕ ОПИСАНИЕ
местоположения границ публичного сервитута

Прохождение границы		Описание прохождения границы
от точки	до точки	
1	2	3
1	2	–
2	3	–
3	4	–
4	5	–
5	6	–
6	7	–
7	8	–
8	9	–
9	10	–
10	11	–
11	12	–
12	13	–
13	14	–
14	1	–

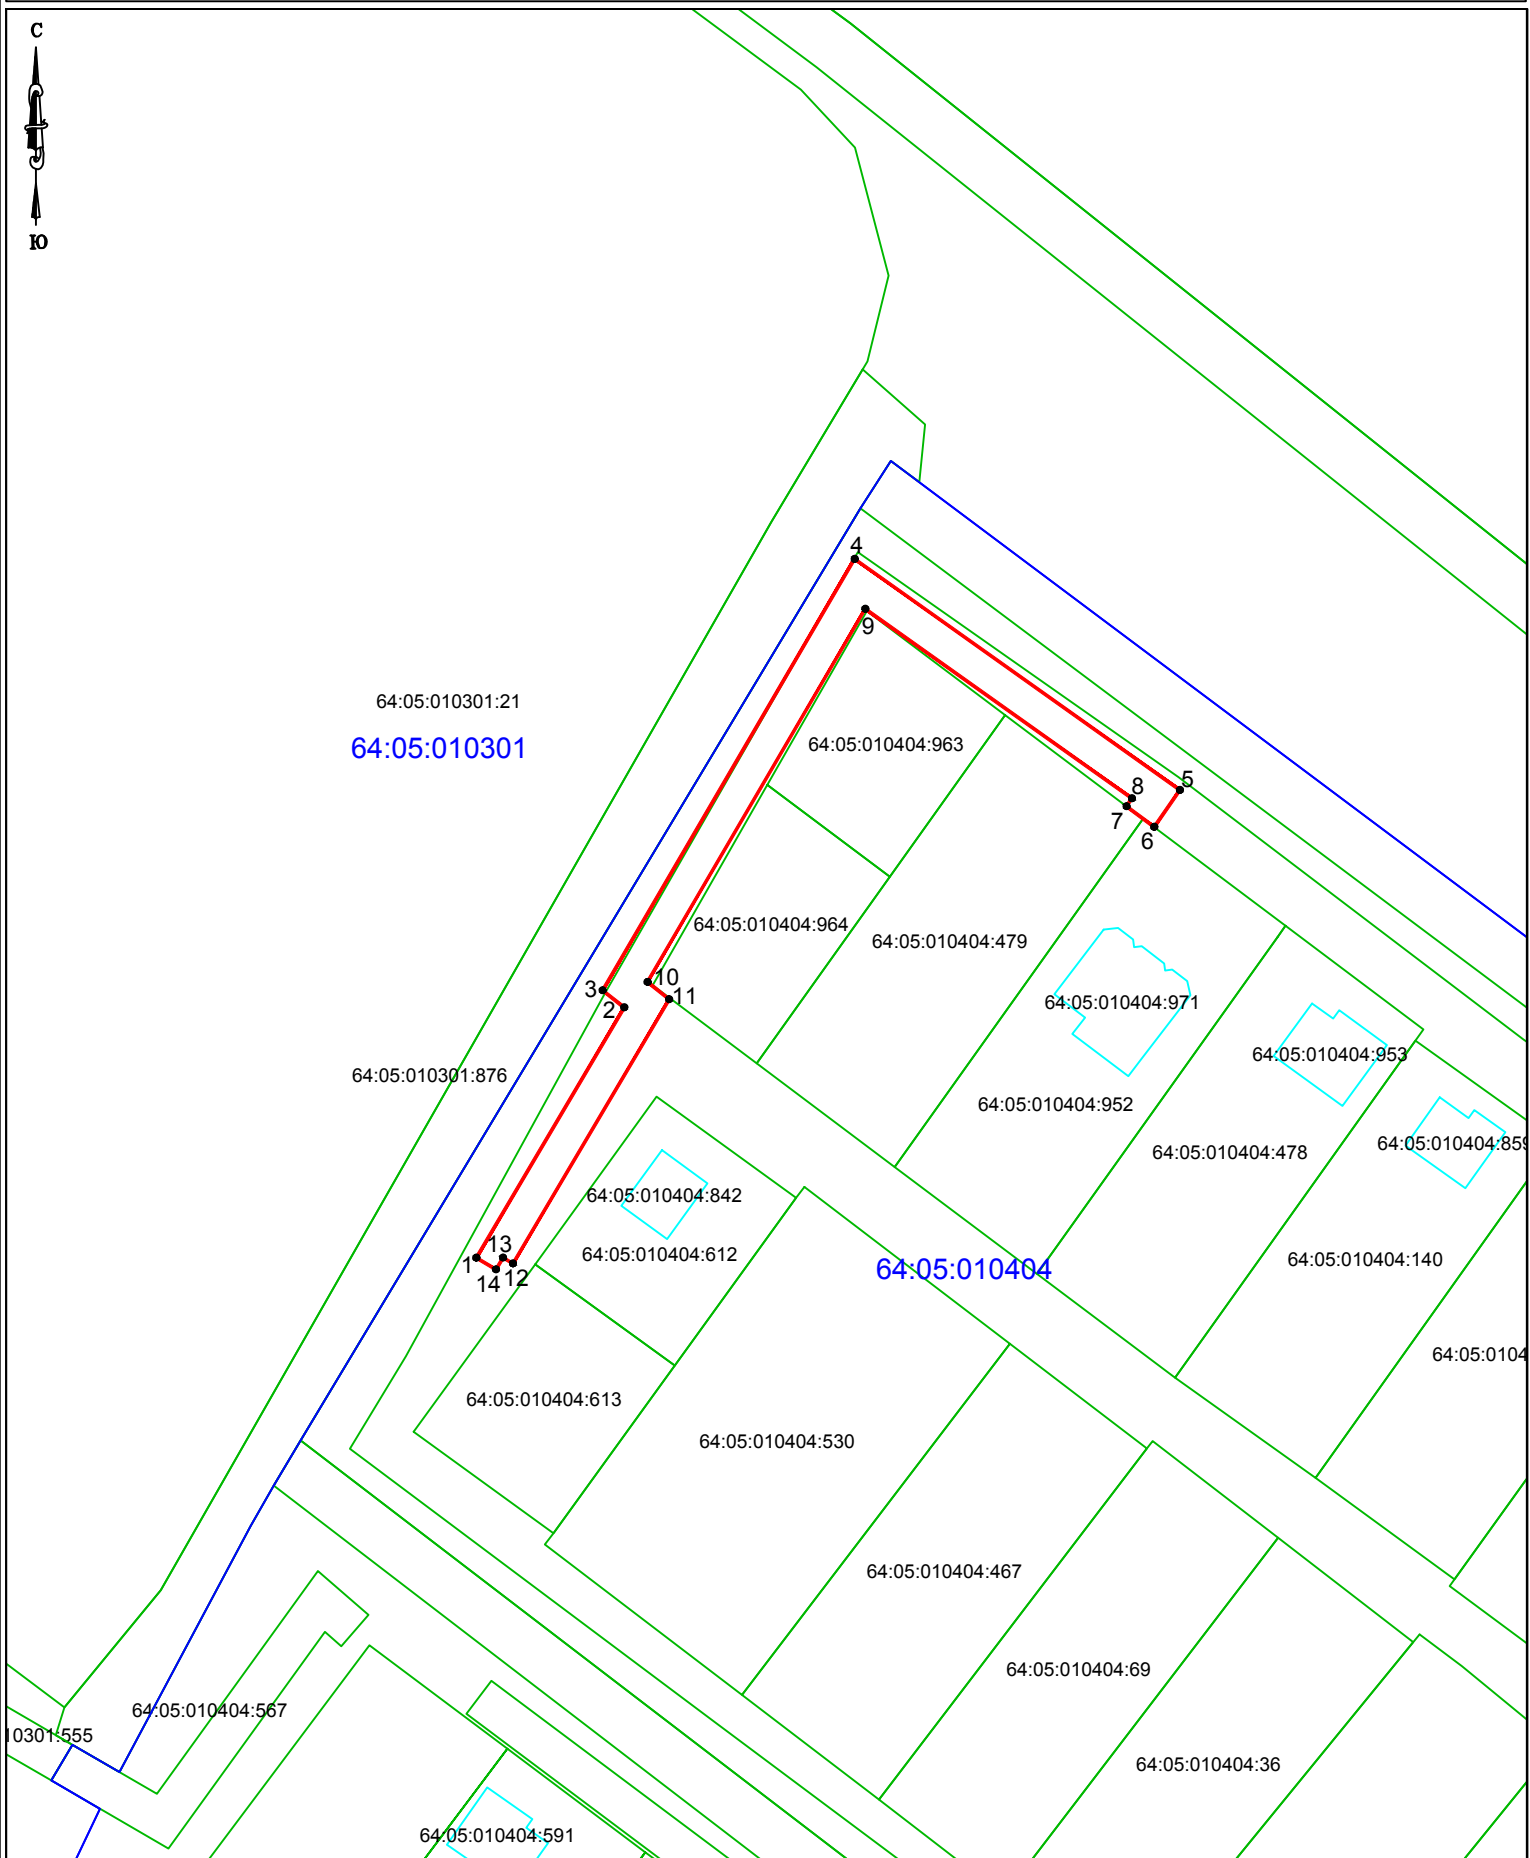

- границы устанавливаемого сервитута;
- ось проектируемого газопровода;
- границы существующих земельных участков;
- 64:40:010404-кадастровый номер квартала;
- граница кадастрового квартала.

Система координат: МСК-64, зона 3
Система высот: Балтийская
Масштаб 1:500



- границы устанавливаемого сервитута;
- ось проектируемого газопровода;
- границы существующих земельных участков;
- 64:40:010404 -кадастровый номер квартала;
- -граница кадастрового квартала.

Система координат: МСК-64, зона 3
Система высот: Балтийская
Масштаб 1:500