


Схема расположения границ публичного сервитута

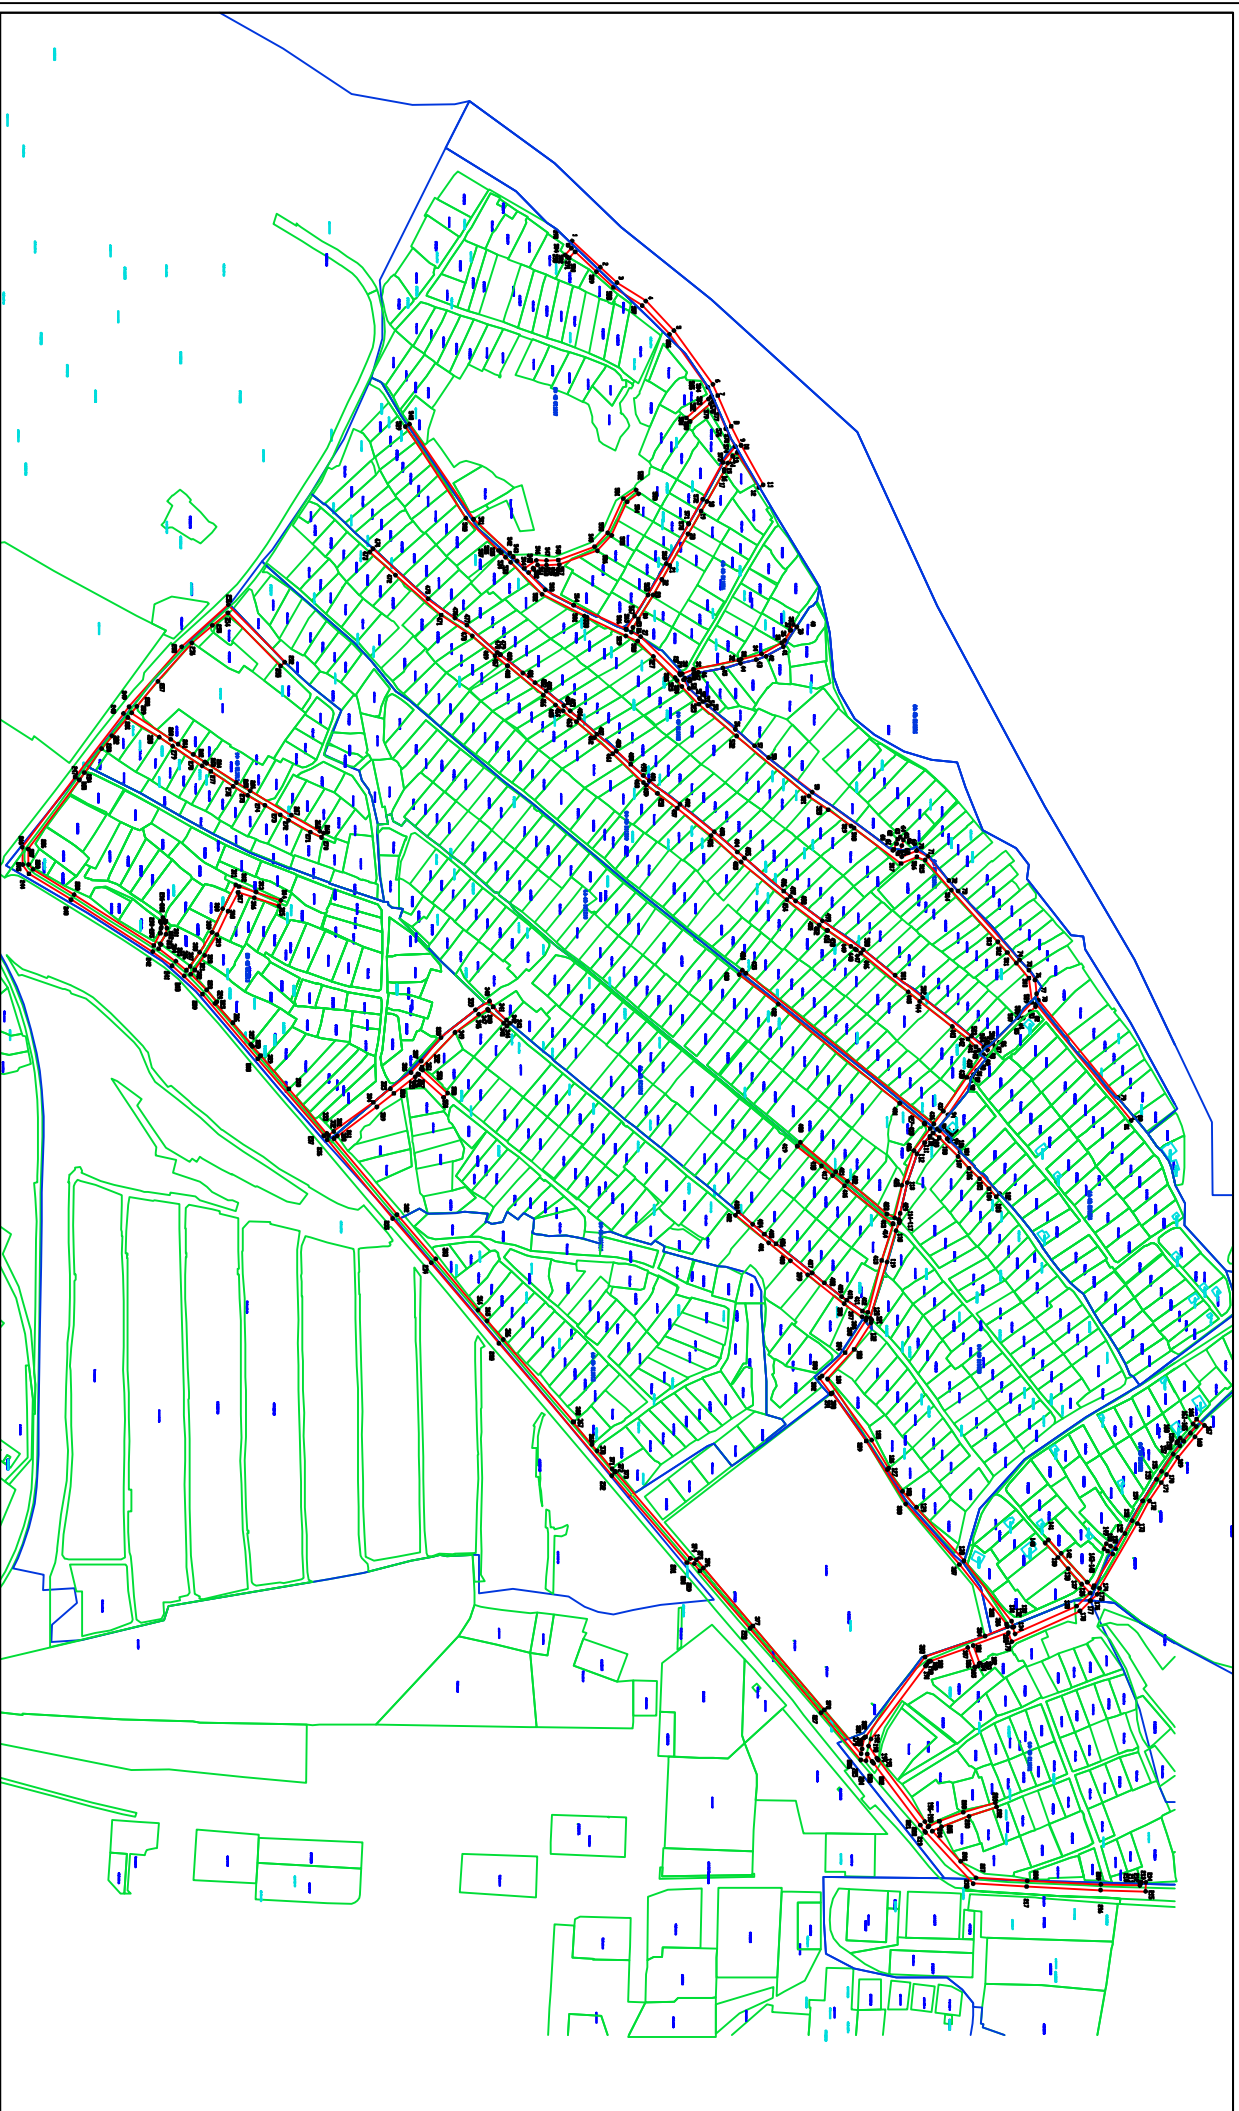

Система координат : местная СК 64
Условные обозначения :

- 64-40-011007 - кадастровый номер квартала
- граница земельного участка внесенного в ЕГРН
- граница вновь образованного земельного участка
- граница охранной зоны
- граница кадастрового квартала
- 8 точки границы земельного участка

Масштаб 1: 6 500