Приложение к распоряжению Комитета
по распоряжению муниципальной собственностью
и земельными ресурсами
администрации Балаковского муниципального района
Саратовской области
«____» _____ 2026 №_____

ГРАФИЧЕСКОЕ ОПИСАНИЕ

местоположения границ публичного сервитута

Публичный сервитут в целях - подключения (технологическое присоединение) газоиспользующего оборудования капитального строительства к сетям газораспределения нежилого здания по адресу: Саратовская область, г. Балаково, ул. Комсомольская, дом № 47 Б, (64:40:010315:92)

(наименование объекта, местоположение границ которого описано (далее - объект)

Раздел 1

Сведения об объекте		
№ п/п	Характеристики объекта	Описание характеристик
1	2	3
1	Местоположение объекта	Саратовская область, город Балаково
2	Площадь объекта +/- величина погрешности определения площади (Р+/- Дельта Р)	456 кв.м ± 4.58 кв.м
3	Иные характеристики объекта	публичный сервитут

Раздел 2

Сведения о местоположении границ объекта					
1. Система координат МСК-64, зона 3					
2. Сведения о характерных точках границ объекта					
Обозначение характерных точек границ	Координаты, м		Метод определения координат характерной точки	Средняя квадратическая погрешность положения характерной точки (M_t), м	Описание обозначения точки на местности (при наличии)
	X	Y			
1	2	3	4	5	6
1	552514.72	3214030.31	Метод спутниковых геодезических измерений (определений)	0.10	–
2	552510.88	3214029.28	Метод спутниковых геодезических измерений (определений)	0.10	–
3	552516.79	3214007.41	Метод спутниковых геодезических измерений (определений)	0.10	–
4	552463.17	3213997.17	Метод спутниковых геодезических измерений (определений)	0.10	–
5	552460.94	3214025.99	Метод спутниковых геодезических измерений	0.10	–

			(определений)		
6	552456.97	3214025.69	Метод спутниковых геодезических измерений (определений)	0.10	–
7	552459.55	3213992.43	Метод спутниковых геодезических измерений (определений)	0.10	–
8	552521.75	3214004.30	Метод спутниковых геодезических измерений (определений)	0.10	–
1	552514.72	3214030.31	Метод спутниковых геодезических измерений (определений)	0.10	–


3. Сведения о характерных точках части (частей) границы объекта

Обозначение характерных точек части границы	Координаты, м		Метод определения координат характерной точки	Средняя квадратическая погрешность положения характерной точки (M_t), м	Описание обозначения точки на местности (при наличии)
	X	Y			
1	2	3	4	5	6
–	–	–	–	–	–

ТЕКСТОВОЕ ОПИСАНИЕ
местоположения границ публичного сервитута

Прохождение границы		Описание прохождения границы
от точки	до точки	
1	2	3
1	2	–
2	3	–
3	4	–
4	5	–
5	6	–
6	7	–
7	8	–
8	1	–

Схема установления публичного сервитута для подключения (технологическое присоединение) газоиспользующего оборудования капитального строительства к сетям газораспределения нежилого здания по адресу: Саратовская область, г. Балаково, ул. Комсомольская, дом № 47 Б, (64:40:010315:92)

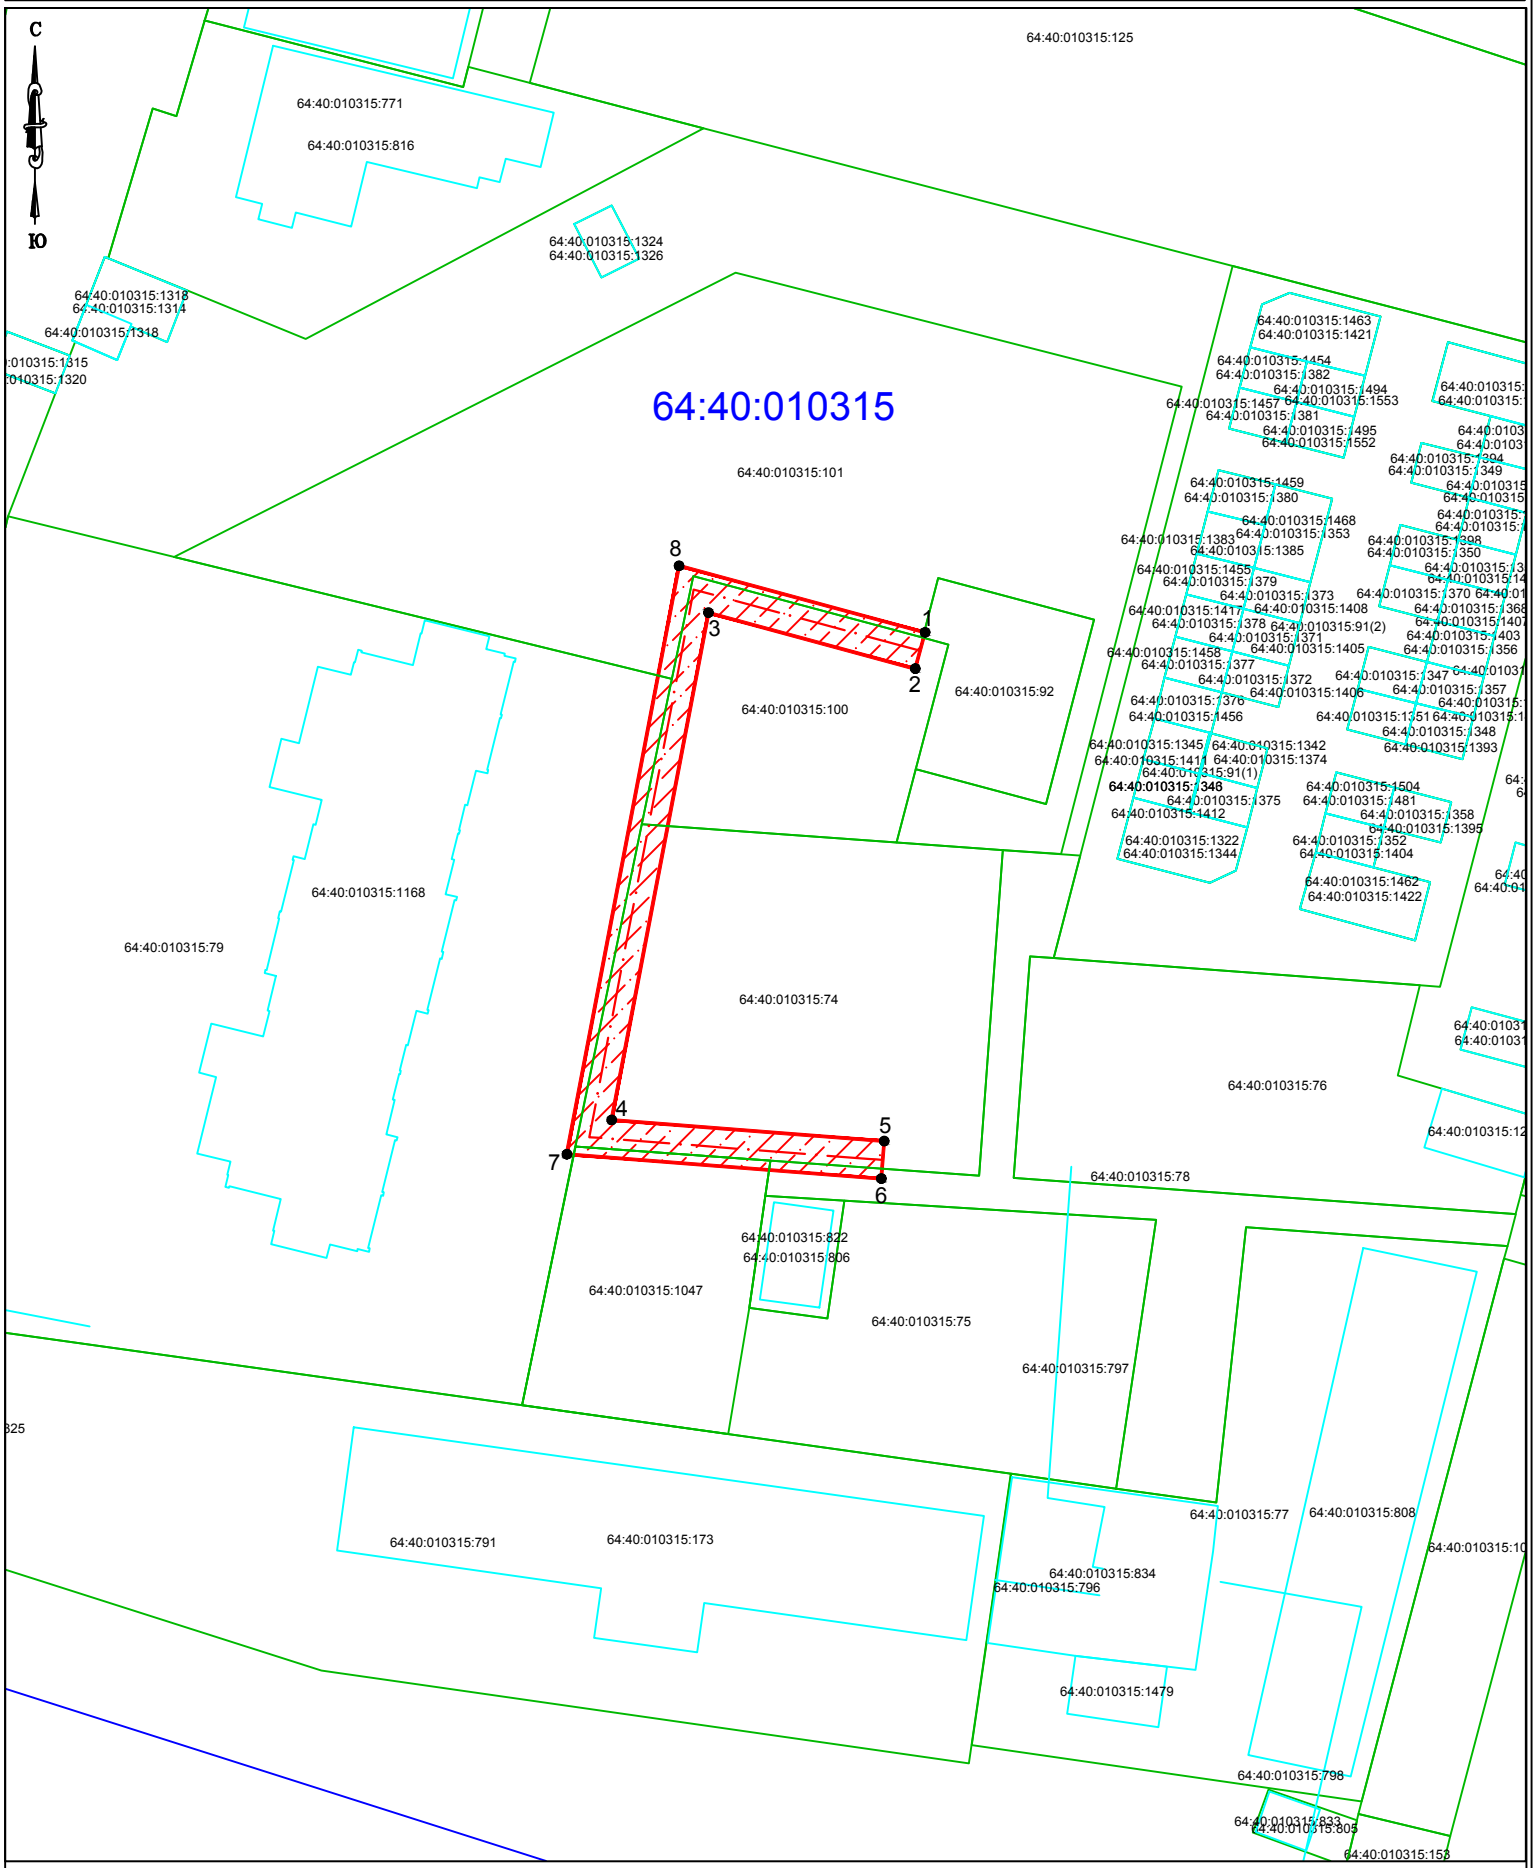

-границы устанавливаемого сервитута;

-ось проектируемого газопровода;

-границы существующих земельных участков;

64:40:010315-кадастровый номер квартала;

-граница кадастрового квартала.

Система координат: МСК-64, зона 3

Система высот: Балтийская

Масштаб 1:500

Схема установления публичного сервитута для подключения (технологическое присоединение) газоиспользующего оборудования капитального строительства к сетям газораспределения нежилого здания по адресу: Саратовская область, г. Балаково, ул. Комсомольская, дом № 47 Б, (64:40:010315:92)



-границы устанавливаемого сервитута;

-ось проектируемого газопровода;

-границы существующих земельных участков;

64:40:010315-кадастровый номер квартала;

-граница кадастрового квартала.

Система координат: МСК-64, зона 3
Система высот: Балтийская
Масштаб 1:500