

ОПИСАНИЕ МЕСТОПОЛОЖЕНИЯ ГРАНИЦ

Публичный сервитут

(наименование объекта местоположение границ, которого описано (далее - объект))

Раздел 1

Сведения об объекте		
№ п/п	Характеристики объекта	Описание характеристик
1	2	3
1	Местоположение объекта	<i>Саратовская область, Балаковский муниципальный район, Быково-Отрогское сельское поселение, с. Кормежка</i>
2	Площадь объекта $\pm$ величина погрешности определения площади ($P \pm \Delta P$)	<i>6 380 кв.м.</i>
3	Иные характеристики объекта	<i>Номер зоны:</i>

Раздел 2

Сведения о местоположении границ объекта					
1. Система координат <u>МСК-64, зона 3</u>					
2. Сведения о характерных точках границ объекта					
Обозначение характерных точек границ	Координаты, м		Метод определения координат характерной точки	Средняя квадратическая погрешность положения характерной точки (Mt), м	Описание обозначения точки на местности (при наличии)
	X	Y			
1	2	3	4	5	6
1	539 735,52	3 224 780,41	Метод спутниковых геодезических измерений (определений)	0,20	Закрепление отсутствует
2	539 734,85	3 224 785,37	Метод спутниковых геодезических измерений (определений)	0,20	Закрепление отсутствует
3	539 248,36	3 224 691,69	Метод спутниковых геодезических измерений (определений)	0,20	Закрепление отсутствует
4	538 910,11	3 224 646,74	Метод спутниковых геодезических измерений (определений)	0,20	Закрепление отсутствует
5	538 675,79	3 224 544,03	Метод спутниковых геодезических измерений (определений)	0,20	Закрепление отсутствует
6	538 523,26	3 224 546,90	Метод спутниковых геодезических измерений (определений)	0,20	Закрепление отсутствует
7	538 523,35	3 224 551,90	Метод спутниковых геодезических измерений (определений)	0,20	Закрепление отсутствует
8	538 508,35	3 224 552,18	Метод спутниковых геодезических измерений (определений)	0,20	Закрепление отсутствует
9	538 508,16	3 224 542,18	Метод спутниковых геодезических измерений (определений)	0,20	Закрепление отсутствует
10	538 676,79	3 224 539,01	Метод спутниковых геодезических измерений (определений)	0,20	Закрепление отсутствует
11	538 911,47	3 224 641,87	Метод спутниковых геодезических измерений (определений)	0,20	Закрепление отсутствует
12	539 249,17	3 224 686,75	Метод спутниковых геодезических измерений (определений)	0,20	Закрепление отсутствует
1	539 735,52	3 224 780,41	Метод спутниковых геодезических измерений (определений)	0,20	Закрепление отсутствует
3. Сведения о характерных точках части (частей) границы объекта					
Обозначение характерных точек части границы	Координаты, м		Метод определения координат характерной точки	Средняя квадратическая погрешность положения характерной точки (Mt), м	Описание обозначения точки на местности (при наличии)
	X	Y			

1	2	3	4	5	6
Часть № -					
-	-	-	-	-	-

Раздел 3

Сведения о местоположении измененных (уточненных) границ объекта							
1. Система координат		<u>МСК-64, зона 3</u>					
2. Сведения о характерных точках границ объекта							
Обозначение характерных точек границ	Существующие координаты, м		Измененные(уточненные) координаты, м		Методопределения координат характерной точки	Средняя квадратическая погрешность положения характерной точки (Мт), м	Описание обозначения точки на местности(при наличии)
	X	Y	X	Y			
1	2	3	4	5	6	7	8
-	-	-	-	-	-	-	-
3. Сведения о характерных точках части (частей) границы объекта							
Часть № _							
Обозначение характерных точек границ	Существующие координаты, м		Измененные(уточненные) координаты, м		Методопределения координат характерной точки	Средняя квадратическая погрешность положения характерной точки (Мт), м	Описание обозначения точки на местности(при наличии)
	X	Y	X	Y			
1	2	3	4	5	6	7	8
-	-	-	-	-	-	-	-

Текстовое описание местоположения границ

Прохождение границы		Описание прохождения границы
от точки	до точки	
1	2	3
1	2	-
2	3	-
3	4	-
4	5	-
5	6	-
6	7	-
7	8	-
8	9	-
9	10	-
10	11	-
11	12	-
12	1	-

ОПИСАНИЕ МЕСТОПОЛОЖЕНИЯ ГРАНИЦ ТЕРРИТОРИИ ПУБЛИЧНОГО СЕРВИТУТА

Кадастровый номер земельного участка: 64:05:110103:3, 64:05:000000:17622

в том числе, земли неразграниченной собственности:

64:05:110101 – 5805 кв.м.

64:05:110103 – 402 кв.м.

Кадастровый номер земельного участка	Площадь наложения сервитута
64:05:110103:3	151 кв.м.
64:05:000000:17622	22 кв.м.


Ведомость вычисления площади земельного участка

Название (номер) межевого знака	Дирекционные углы (град. мин. сек.)	Длина линии(м)	X координата	Y координата
н1			539735,52	3224780,41
	97° 41' 35"	5,01		
н2			539734,85	3224785,37
	190° 53' 59"	495,43		
н3			539248,36	3224691,69
	187° 34' 11"	341,22		
н4			538910,11	3224646,74
	203° 40' 10"	255,84		
н5			538675,79	3224544,03
	178° 55' 19"	152,56		
н6			538523,26	3224546,9
	88° 58' 08"	5		
н7			538523,35	3224551,9
	178° 55' 50"	15		
н8			538508,35	3224552,18
	268° 54' 41"	10		
н9			538508,16	3224542,18
	358° 55' 23"	168,66		
н10			538676,79	3224539,01
	23° 40' 04"	256,23		
н11			538911,47	3224641,87
	7° 34' 13"	340,67		
н12			539249,17	3224686,75
	10° 54' 02"	495,29		
н1			539735,52	3224780,41

Площадь: 6380 кв.м.

Периметр: 2 540,91 м.

План границ объекта

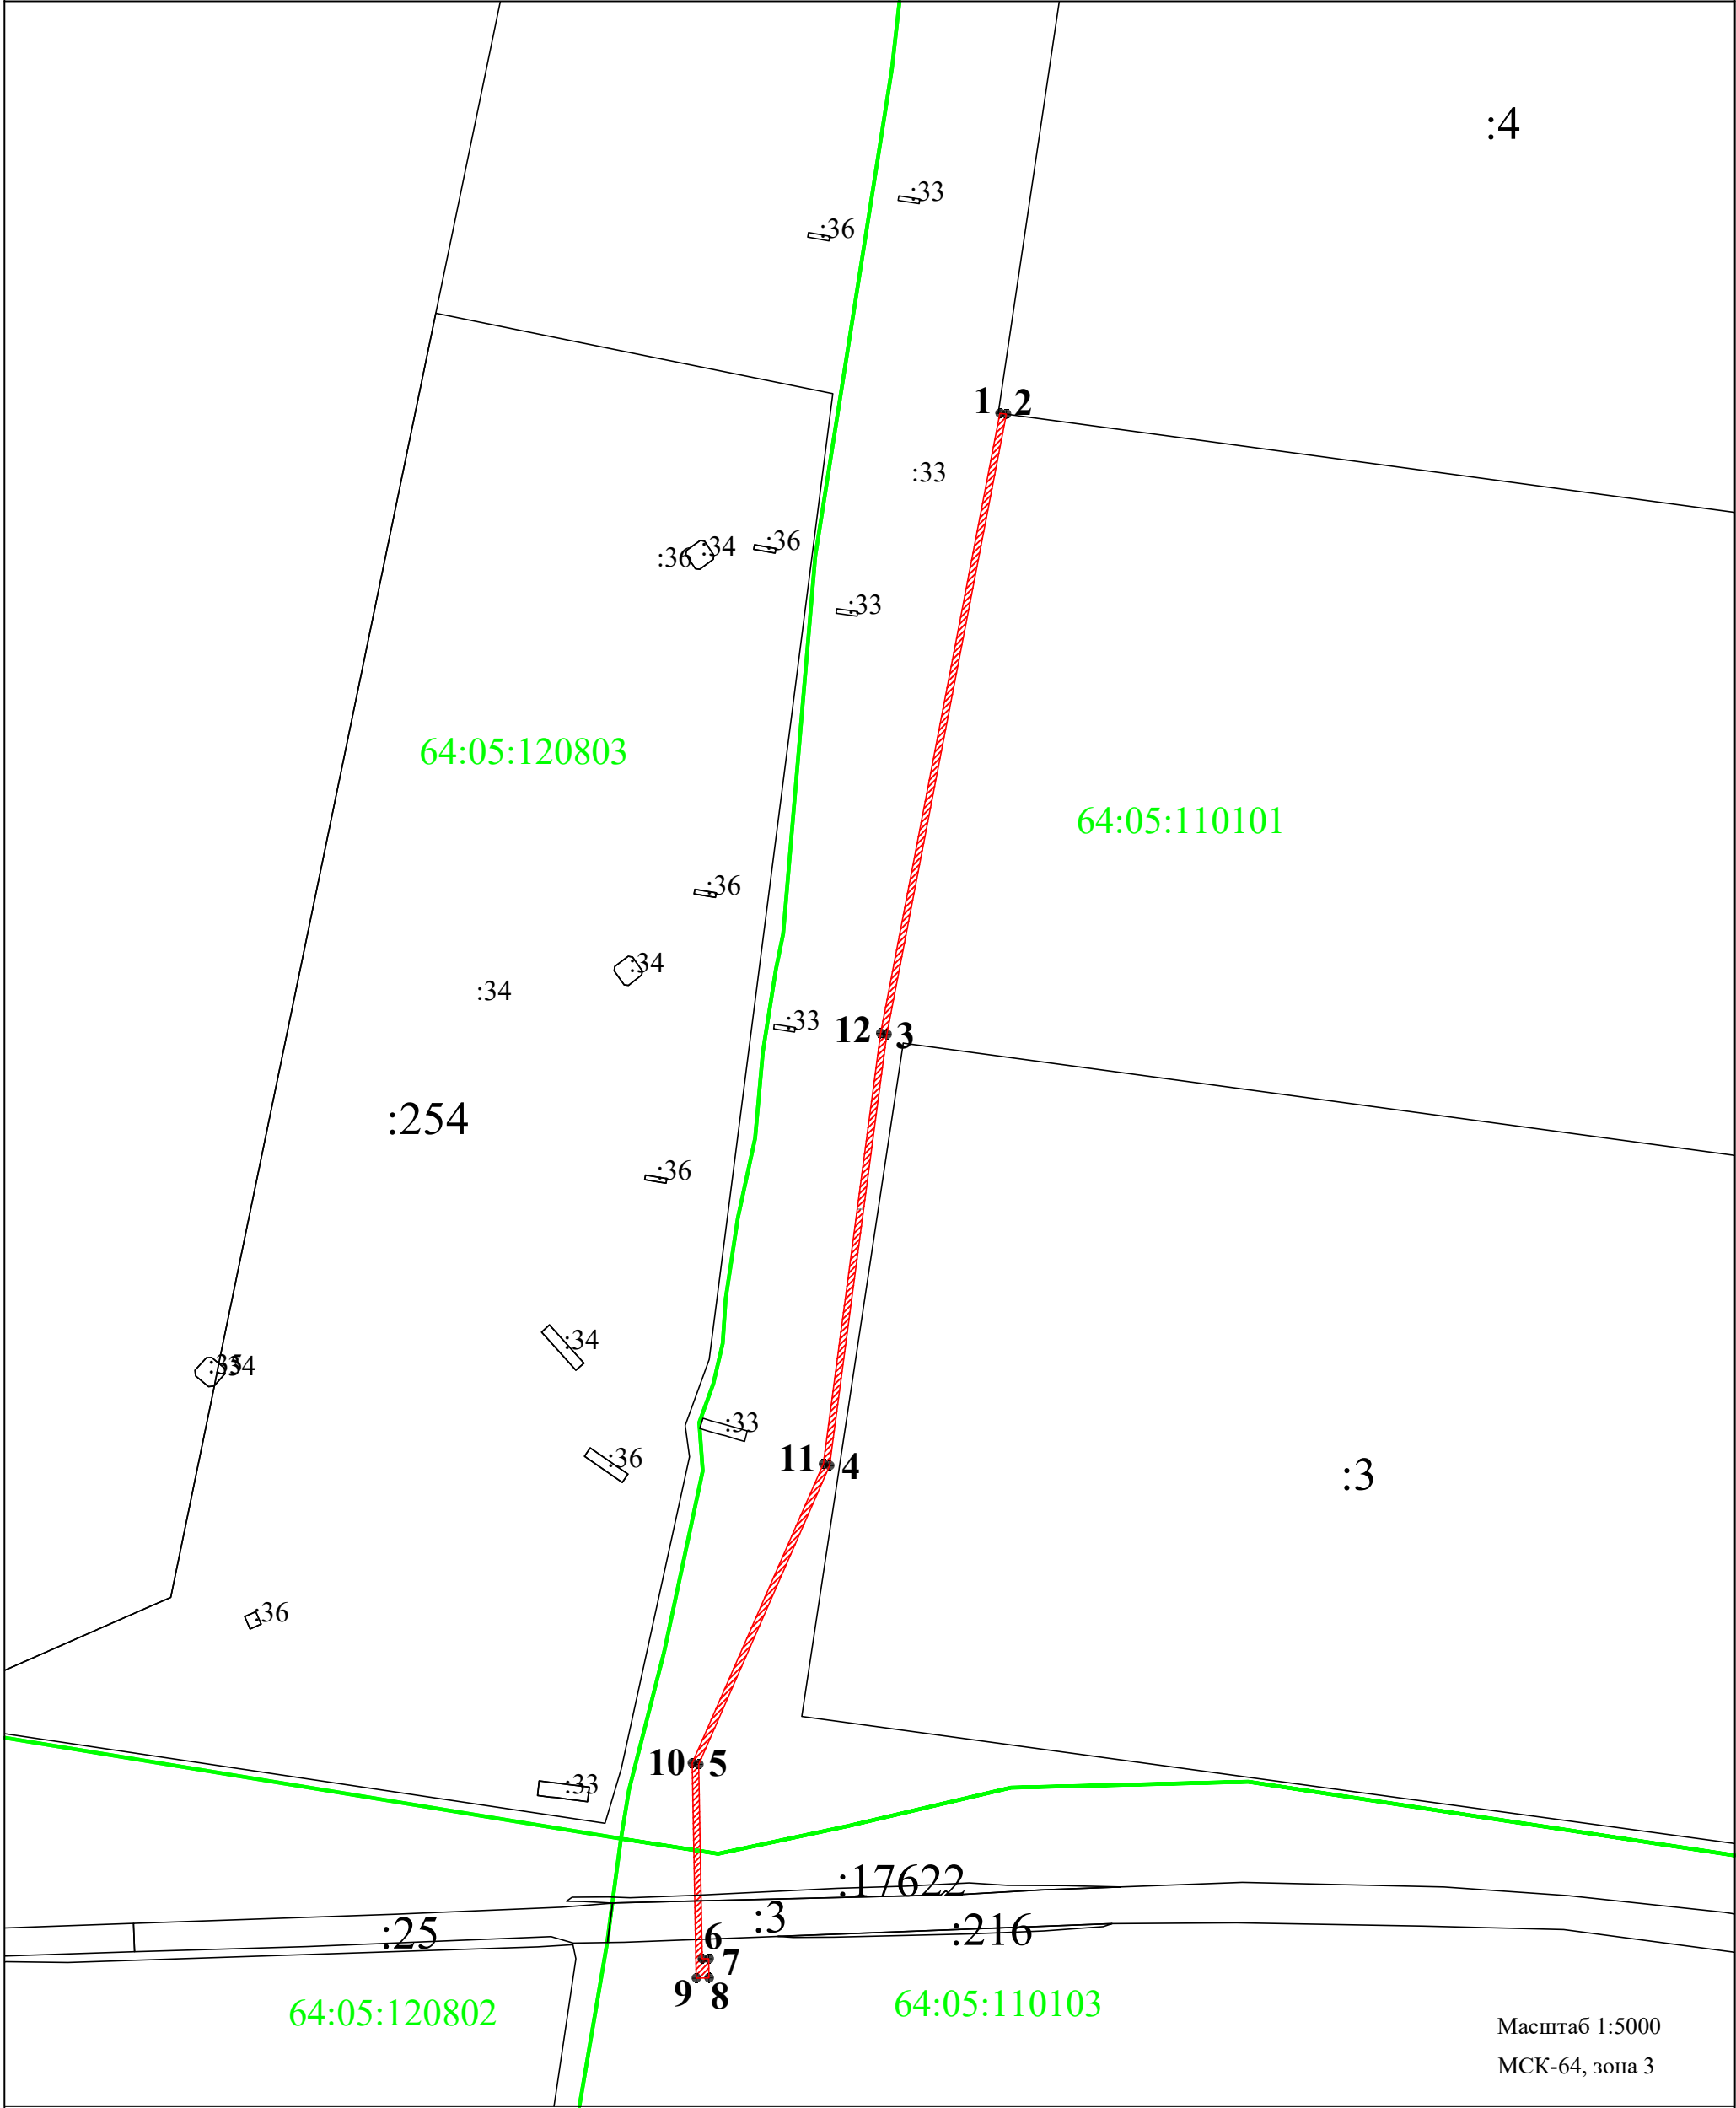

Масштаб 1:5000
МСК-64, зона 3

Используемые условные знаки и обозначения:

- 1 - характерная точка контура, сведения о которой позволяют однозначно определить её на местности
- - вновь образованная часть контура, сведения о которой достаточны для определения её местоположения
- - существующая часть контура, имеющиеся в ЕГРН сведения о которой достаточны для определения её местоположения
- ∞ - характерная точка контура, сведения о которой не позволяют однозначно определить её на местности
- 64:05:110101:4 - обозначение земельного участка