


Схема N_6
Кадастровый квартал 64:05:150506
Саратовская область, Балаковский район, с.Маянга

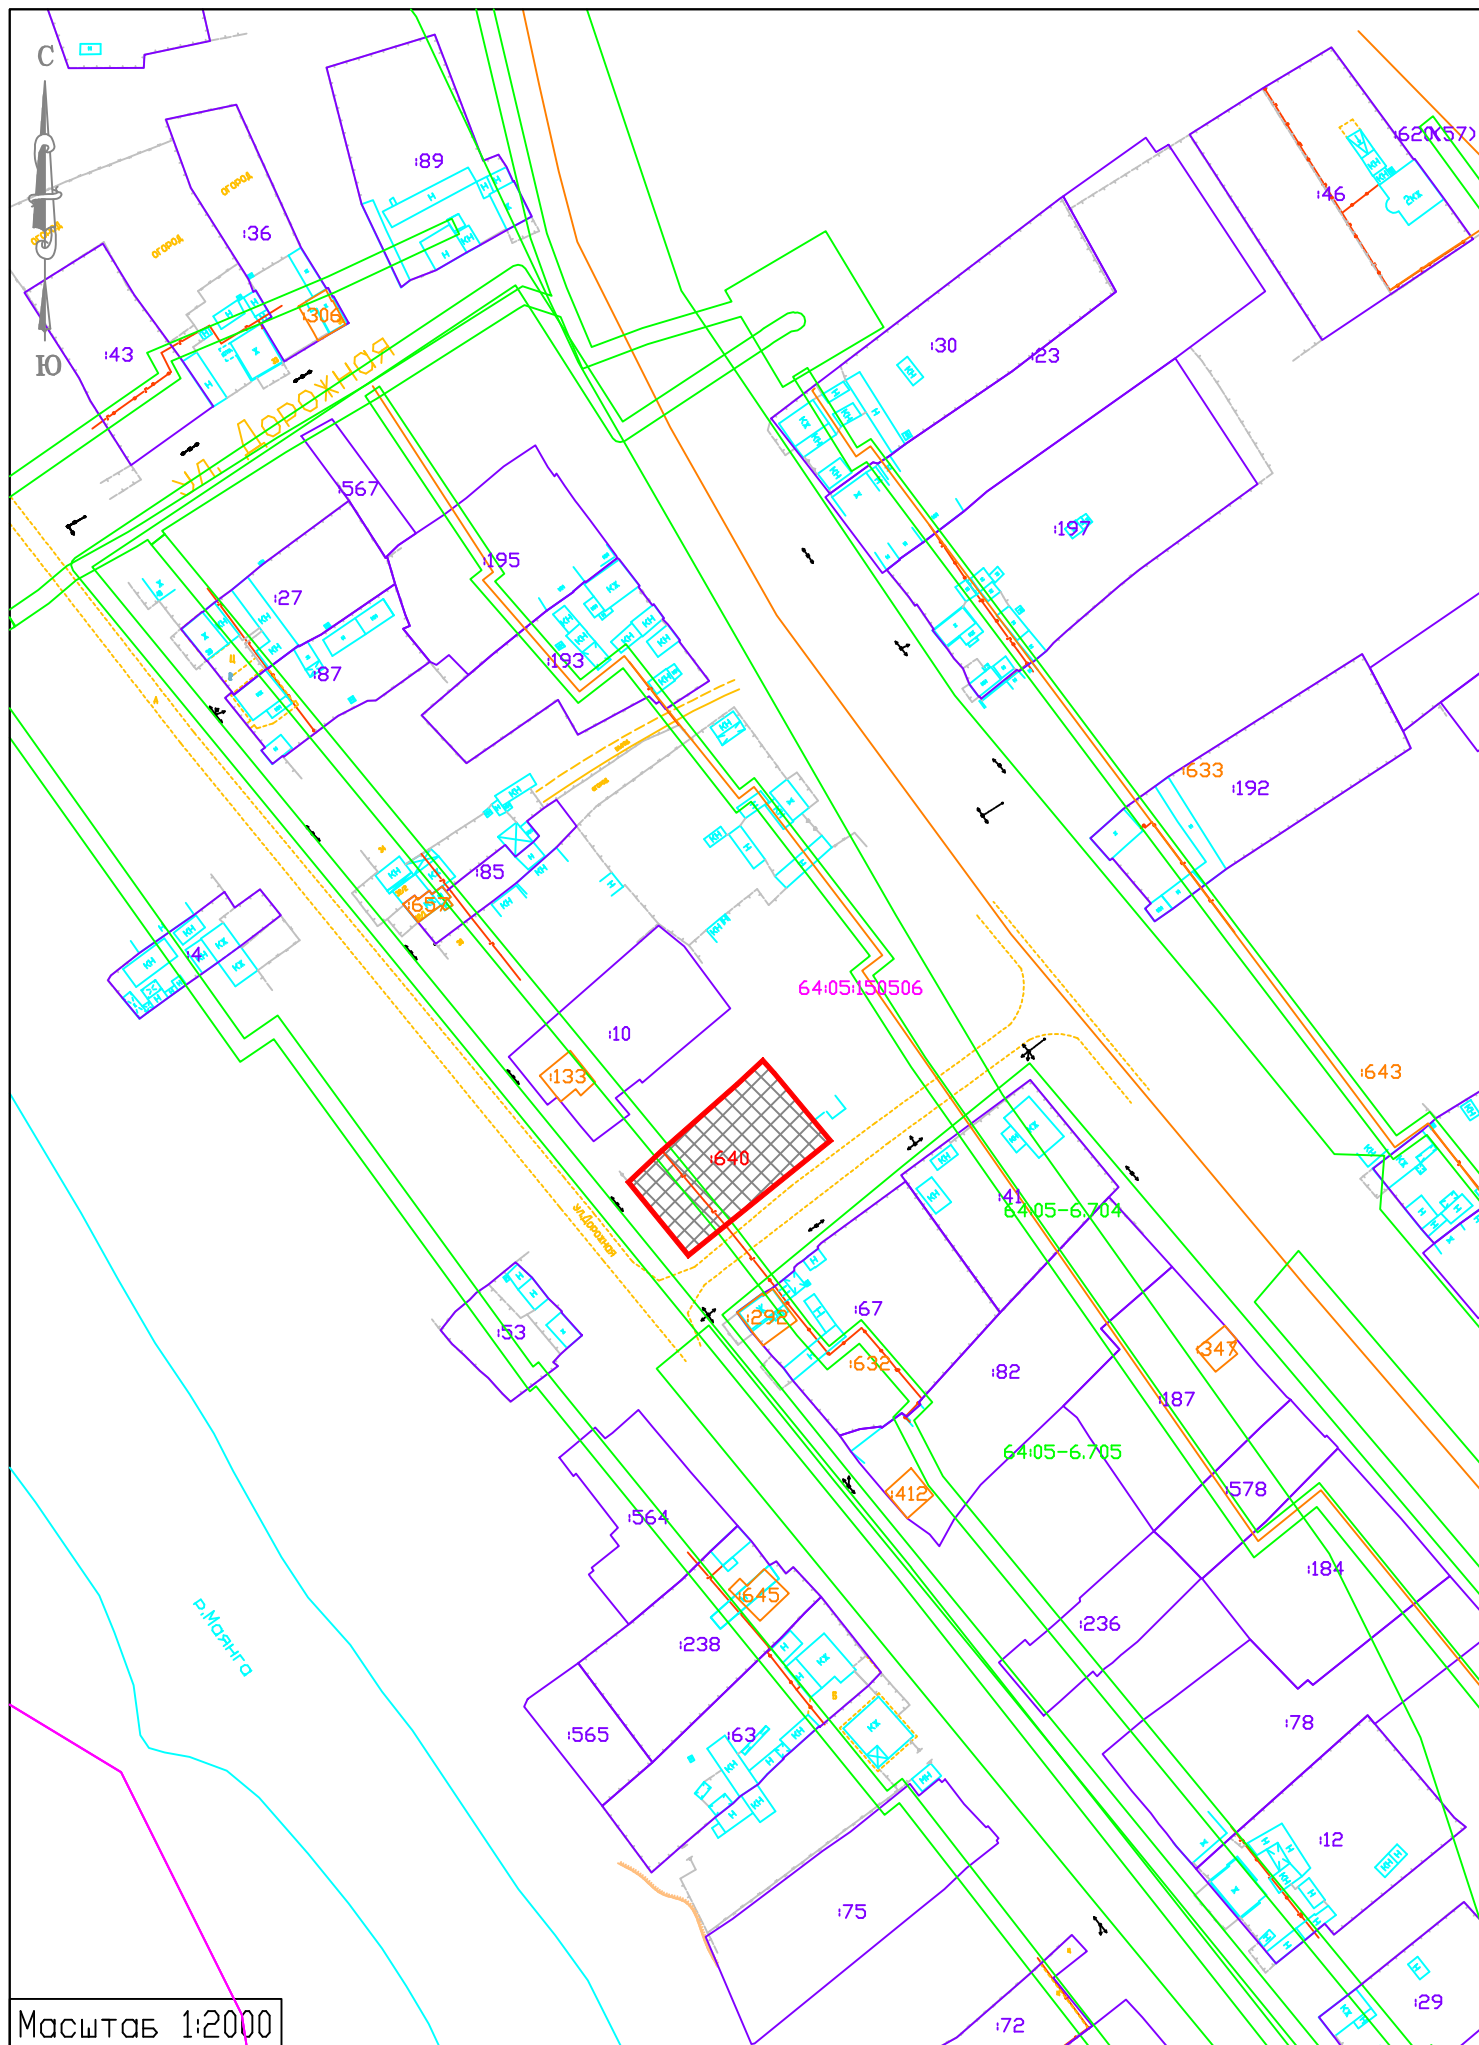

Масштаб 1:2000