


Схема N_3
Кадастровый квартал 64:05:060301
Саратовская область, Балаковский район, с. Старая Медынка

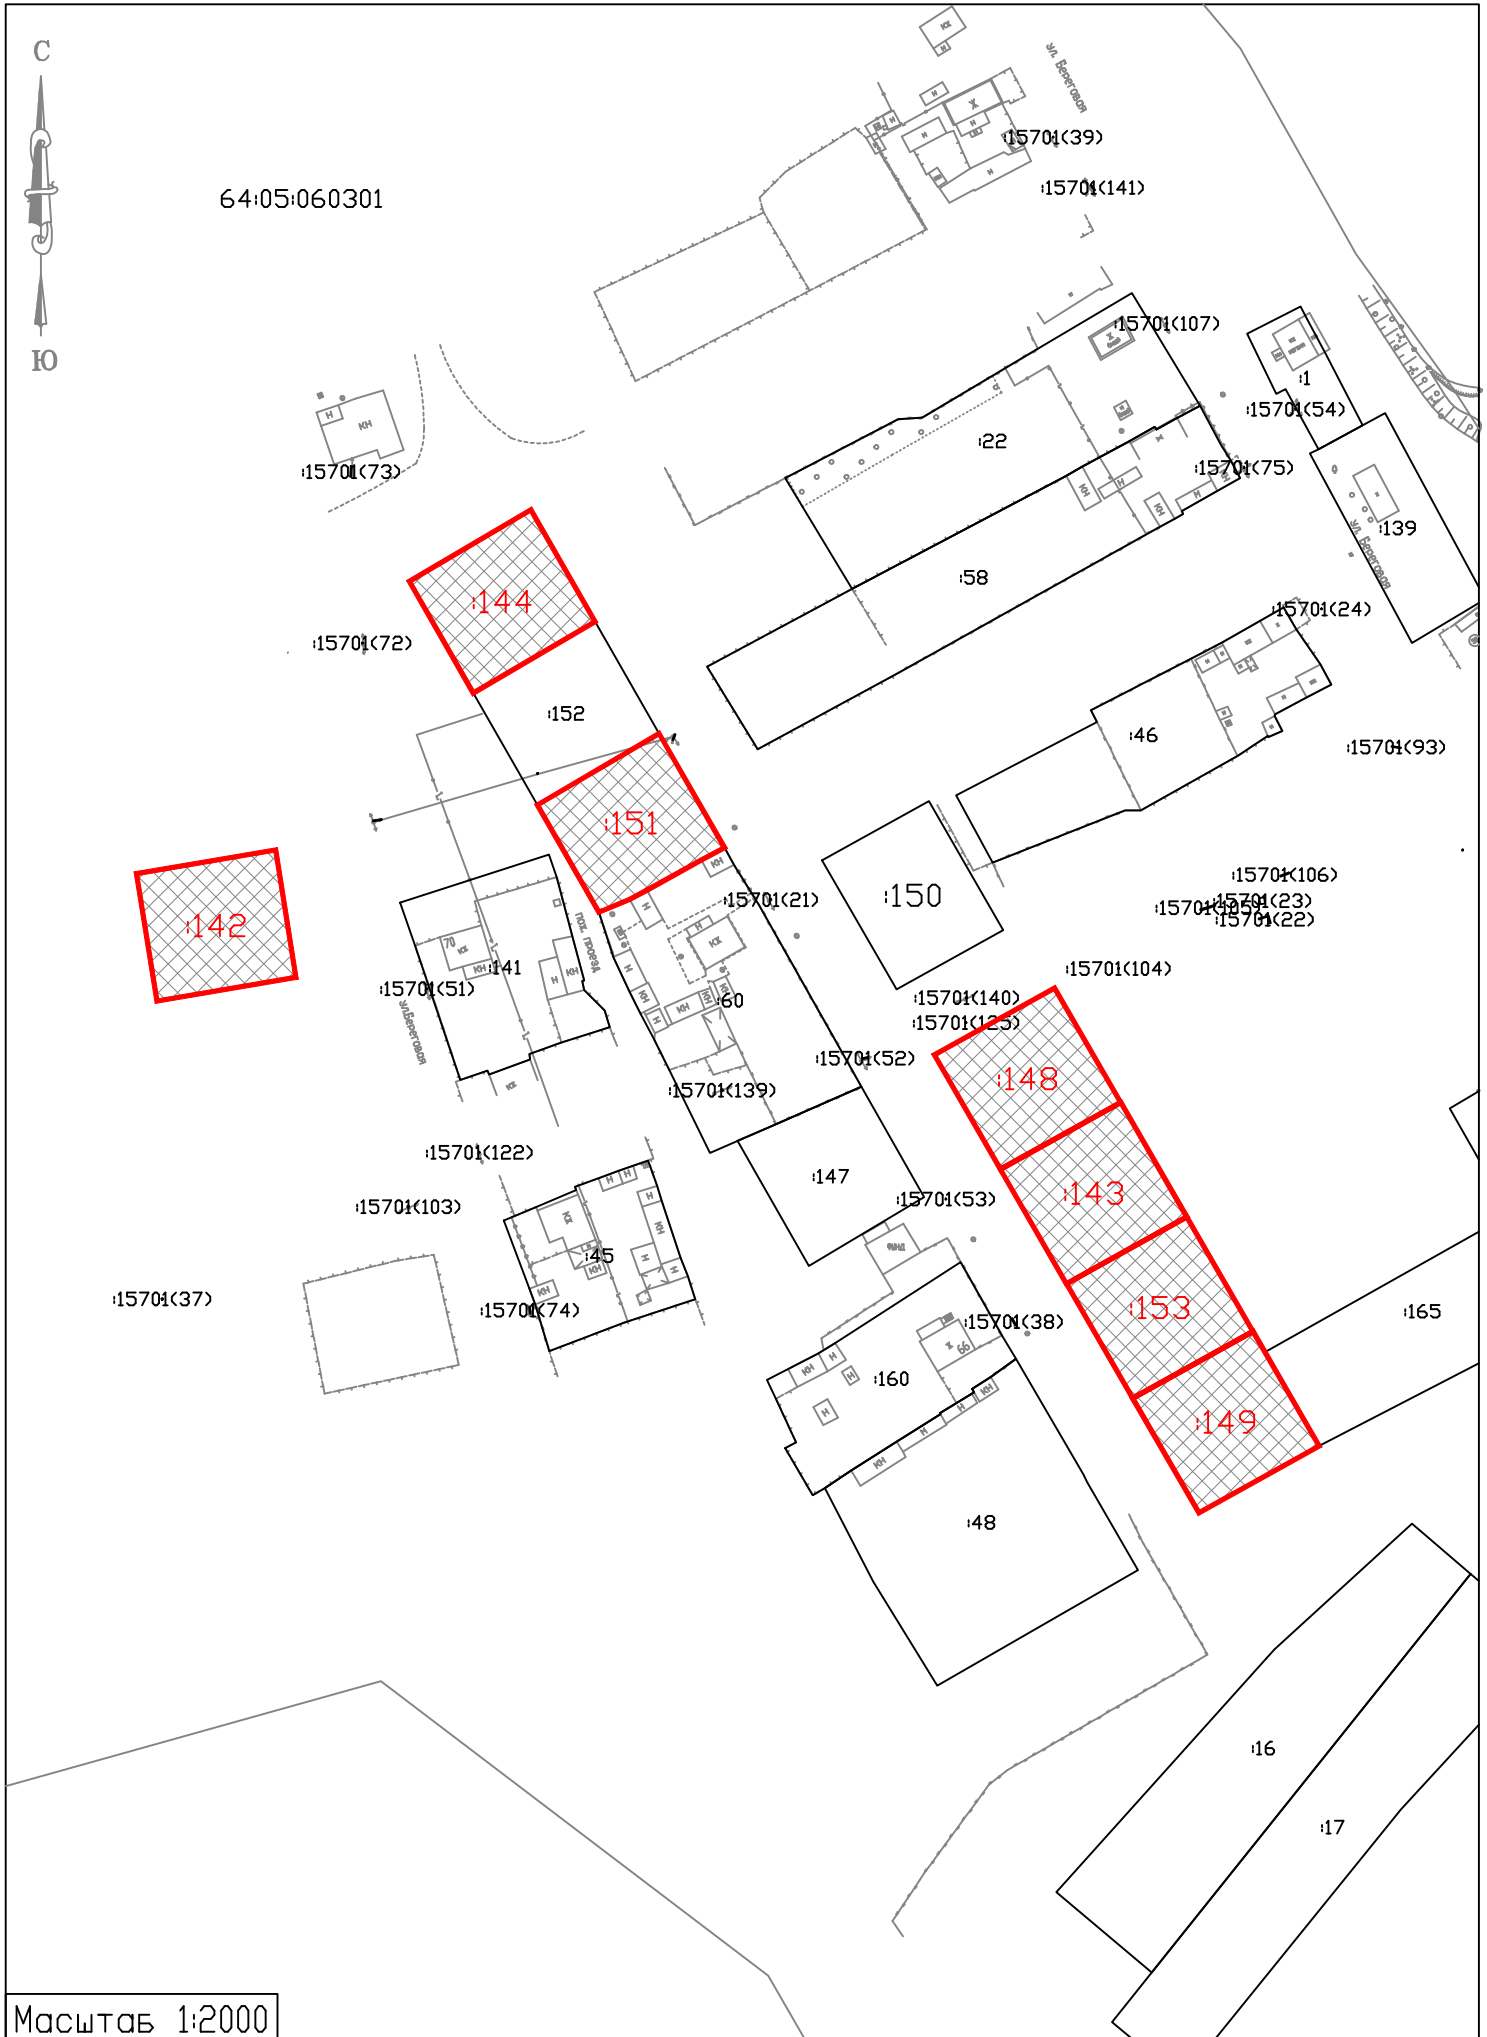

Масштаб 1:2000