


Схема N_7
Кадастровый квартал 64:05:040201
Саратовская область, Балаковский район, с.Николевка

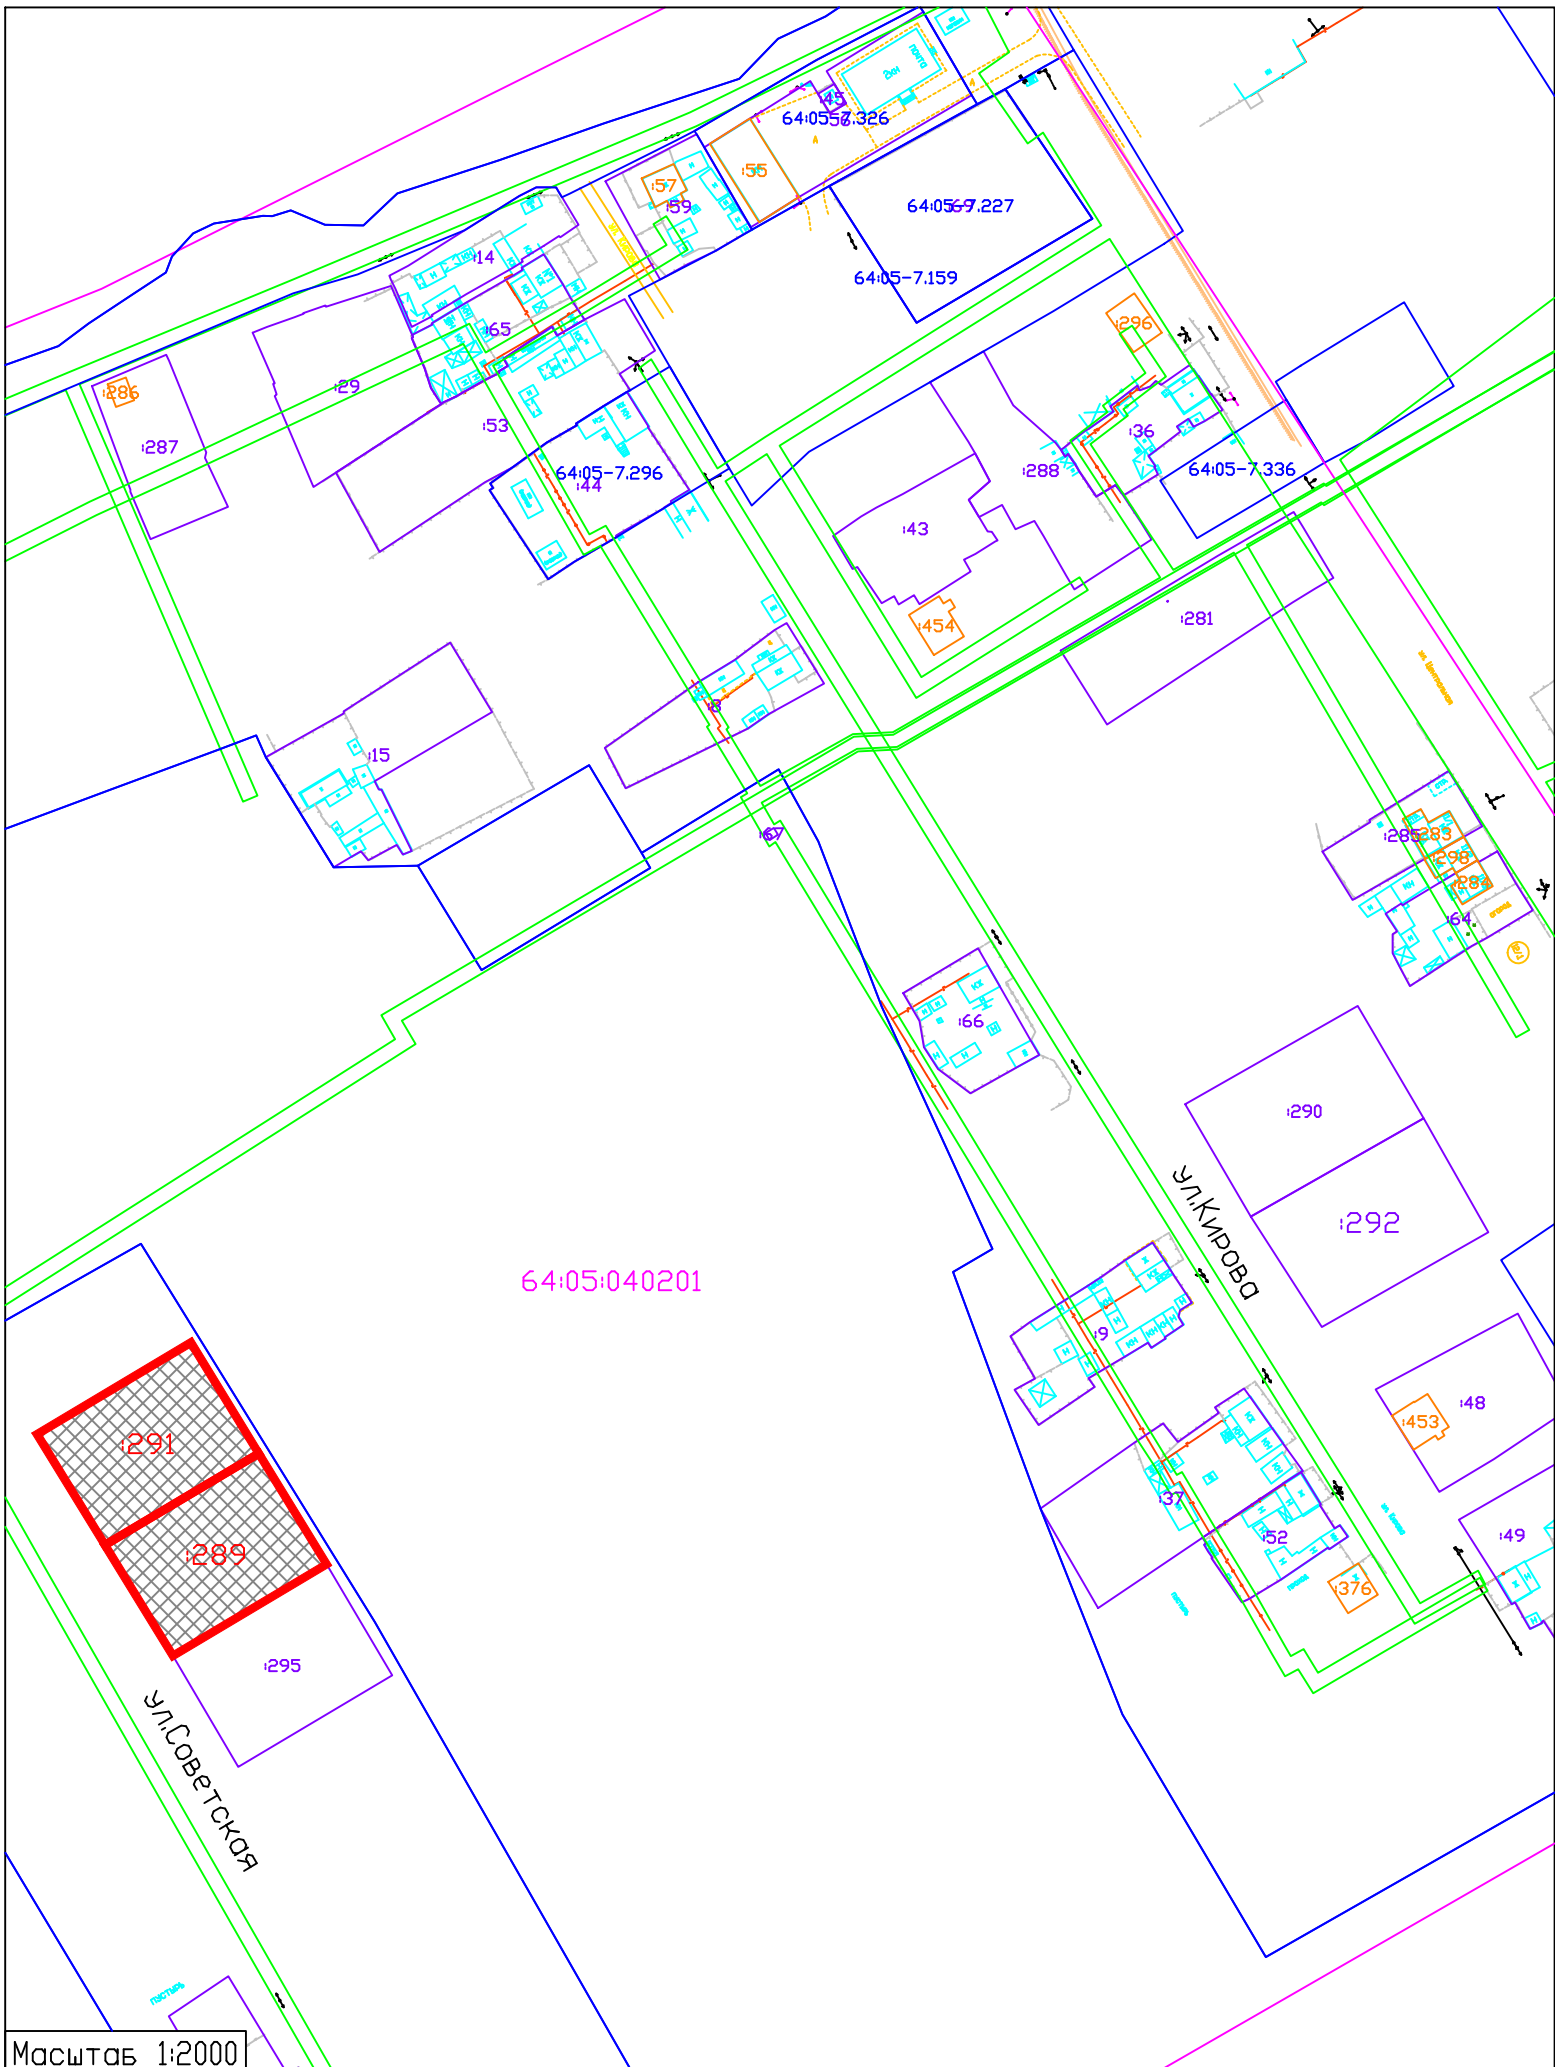

Масштаб 1:2000