


Схема установления публичного сервитута Подключение (технологическое присоединение)
газоиспользующего оборудования и объектов капитального строительства к сети газораспределения
по адресу: Саратовская область, Балаковский м.р-н, г.п. город Балаково, г. Балаково, ул.
Комсомольская, з/у 65



- граница устанавливаемого сервитута;
- граница земельного участка включенного в ЕГРН
- границы квартала

Система координат: МСК-64, зона 3
Система высот: Балтийская
Масштаб 1:5000

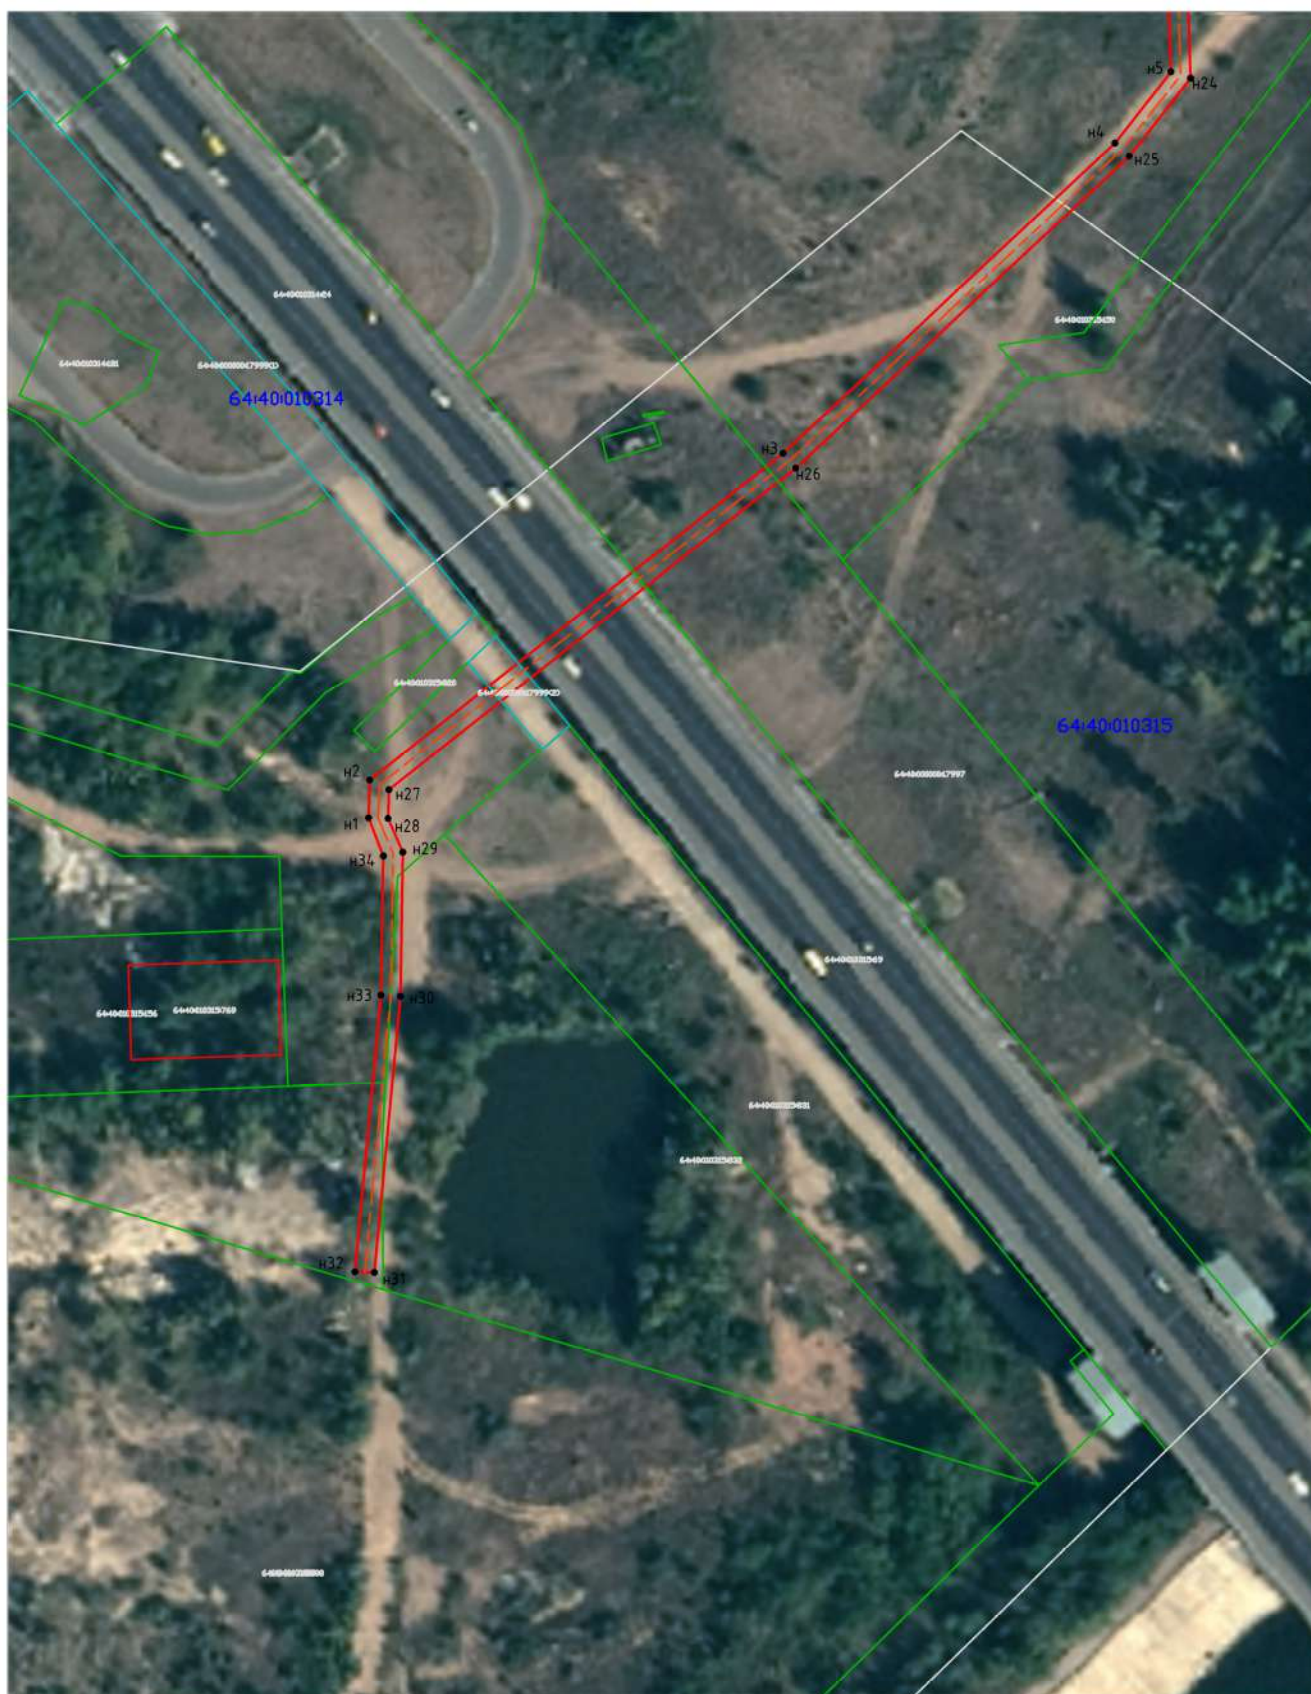

- граница устанавливаемого сервитута;
- граница земельного участка включенного в ЕГРН
- границы квартала

Система координат: МСК-64, зона 3
Система высот: Балтийская
Масштаб 1:1500