


МУНИЦИПАЛЬНОЕ ОБРАЗОВАНИЕ г. БАЛАКОВО
ГЕНЕРАЛЬНЫЙ ПЛАН

СХЕМА ВОДОСНАБЖЕНИЯ, КАНАЛИЗАЦИИ И САНИТАРНОЙ ОЧИСТКИ
СХЕМА ЭНЕРГОСНАБЖЕНИЯ

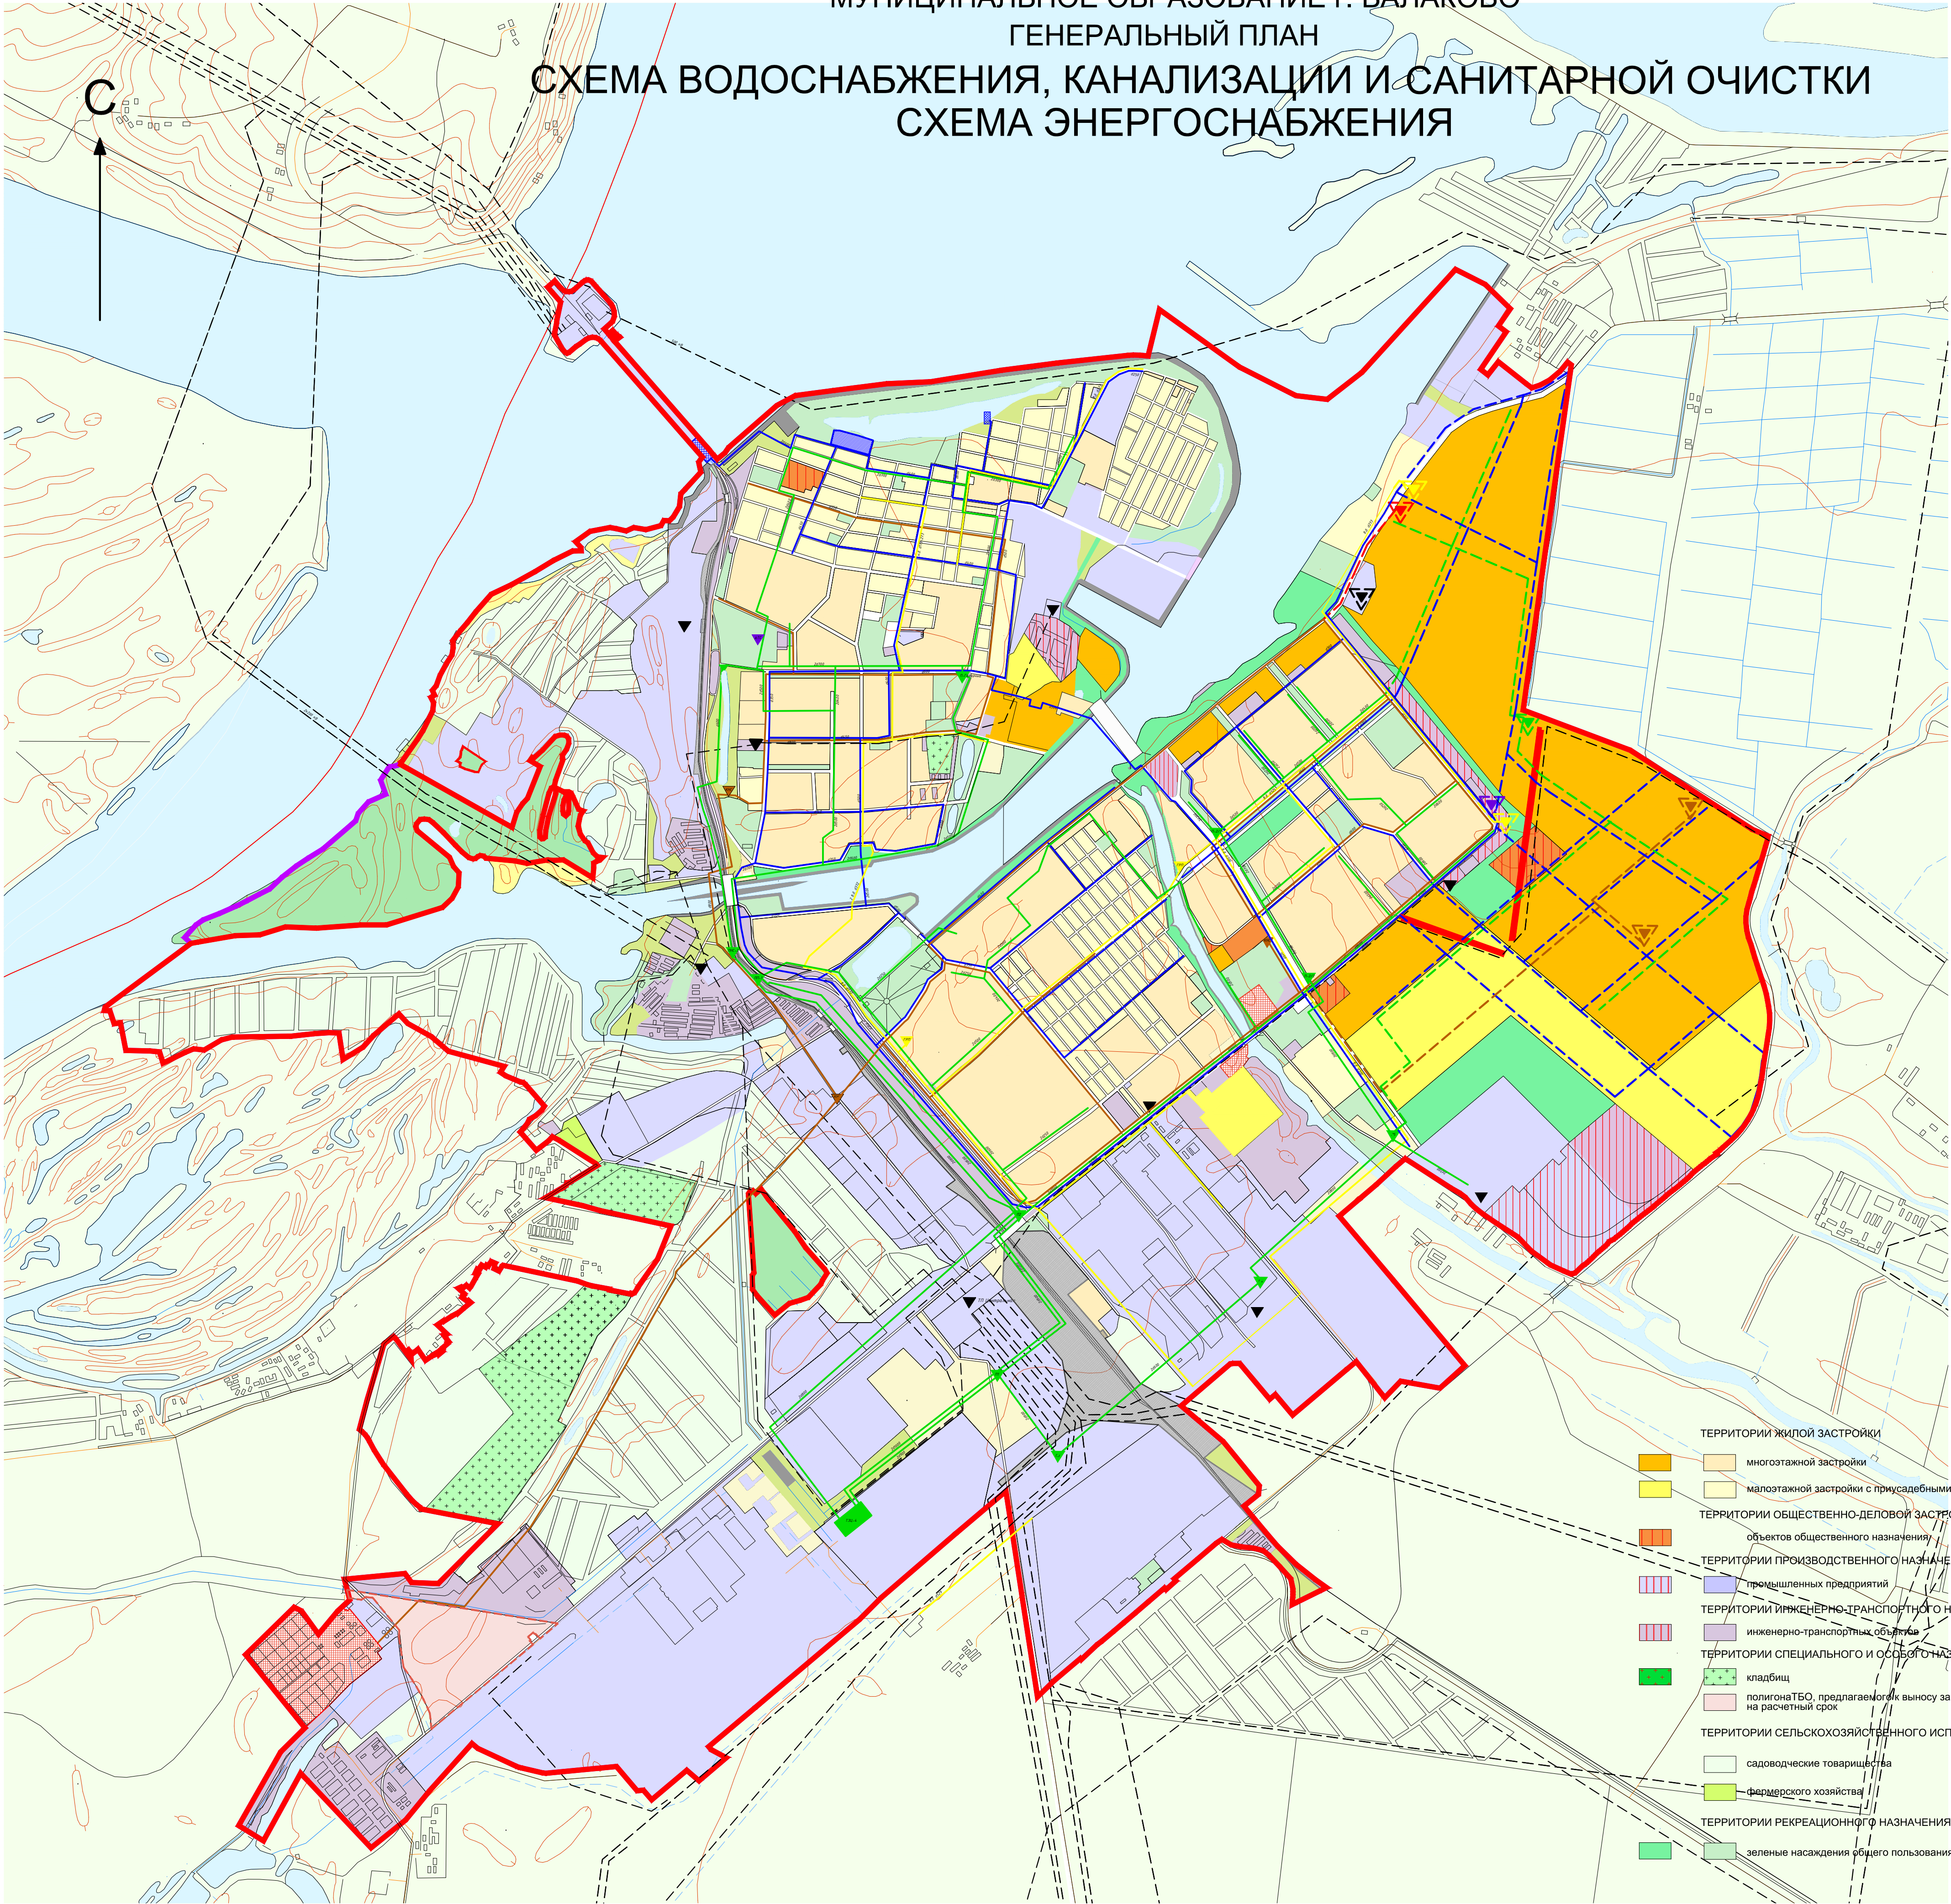

- ГРАНИЦЫ
- Расч. ср. Сущ.
- ОБЪЕКТЫ ИНЖЕНЕРНОЙ ИНФРАСТРУКТУРЫ
- города
 - гидросооружения
 - ЛЭП
 - ТП
 - сеть водопровода
 - водозабор
 - резервный водозабор
 - фильтрационная станция
 - сеть канализации
 - очистные сооружения
 - КНС
 - газопровод
 - ГРП
 - теплотрасса
 - котельные
 - АТС
 - трубопроводы
 - система оросительных каналов

- ТЕРРИТОРИИ ЖИЛОЙ ЗАСТРОЙКИ
- многоэтажной застройки
 - малоэтажной застройки с приусадебными участками
- ТЕРРИТОРИИ ОБЩЕСТВЕННО-ДЕЛОВОЙ ЗАСТРОЙКИ
- объектов общественного назначения
- ТЕРРИТОРИИ ПРОИЗВОДСТВЕННОГО НАЗНАЧЕНИЯ
- промышленных предприятий
- ТЕРРИТОРИИ ИНЖЕНЕРНО-ТРАНСПОРТНОГО НАЗНАЧЕНИЯ
- инженерно-транспортных объектов
- ТЕРРИТОРИИ СПЕЦИАЛЬНОГО И ОСОБОГО НАЗНАЧЕНИЯ
- кладбищ
 - полигона ТБО, предлагаемого к выносу за городскую черту на расчетный срок
- ТЕРРИТОРИИ СЕЛЬСКОХОЗЯЙСТВЕННОГО ИСПОЛЬЗОВАНИЯ
- садоводческие товарищества
 - фермерского хозяйства
- ТЕРРИТОРИИ РЕКРЕАЦИОННОГО НАЗНАЧЕНИЯ
- зеленые насаждения общего пользования

ОТКРЫТОЕ АКЦИОНЕРНОЕ ОБЩЕСТВО РОССИЙСКИЙ ИНСТИТУТ ГРАДОСТРОИТЕЛЬСТВА И ИНВЕСТИЦИОННОГО РАЗВИТИЯ			
Директор по архитектуре, градостроительству и проектным работам		Шнайдер И.М.	
Руководитель проекта		Ткаченко С. А.	
Объект: Генеральный план города Балаково до 2025г		Масштаб	Лист
		М 1:25000	5
Наименование чертежа: Схема водоснабжения, канализации и санитарной очистки, Схема энергоснабжения.		Дата	Изм. №
Заказчик: Администрация МО город Балаково		2010 г.	8