


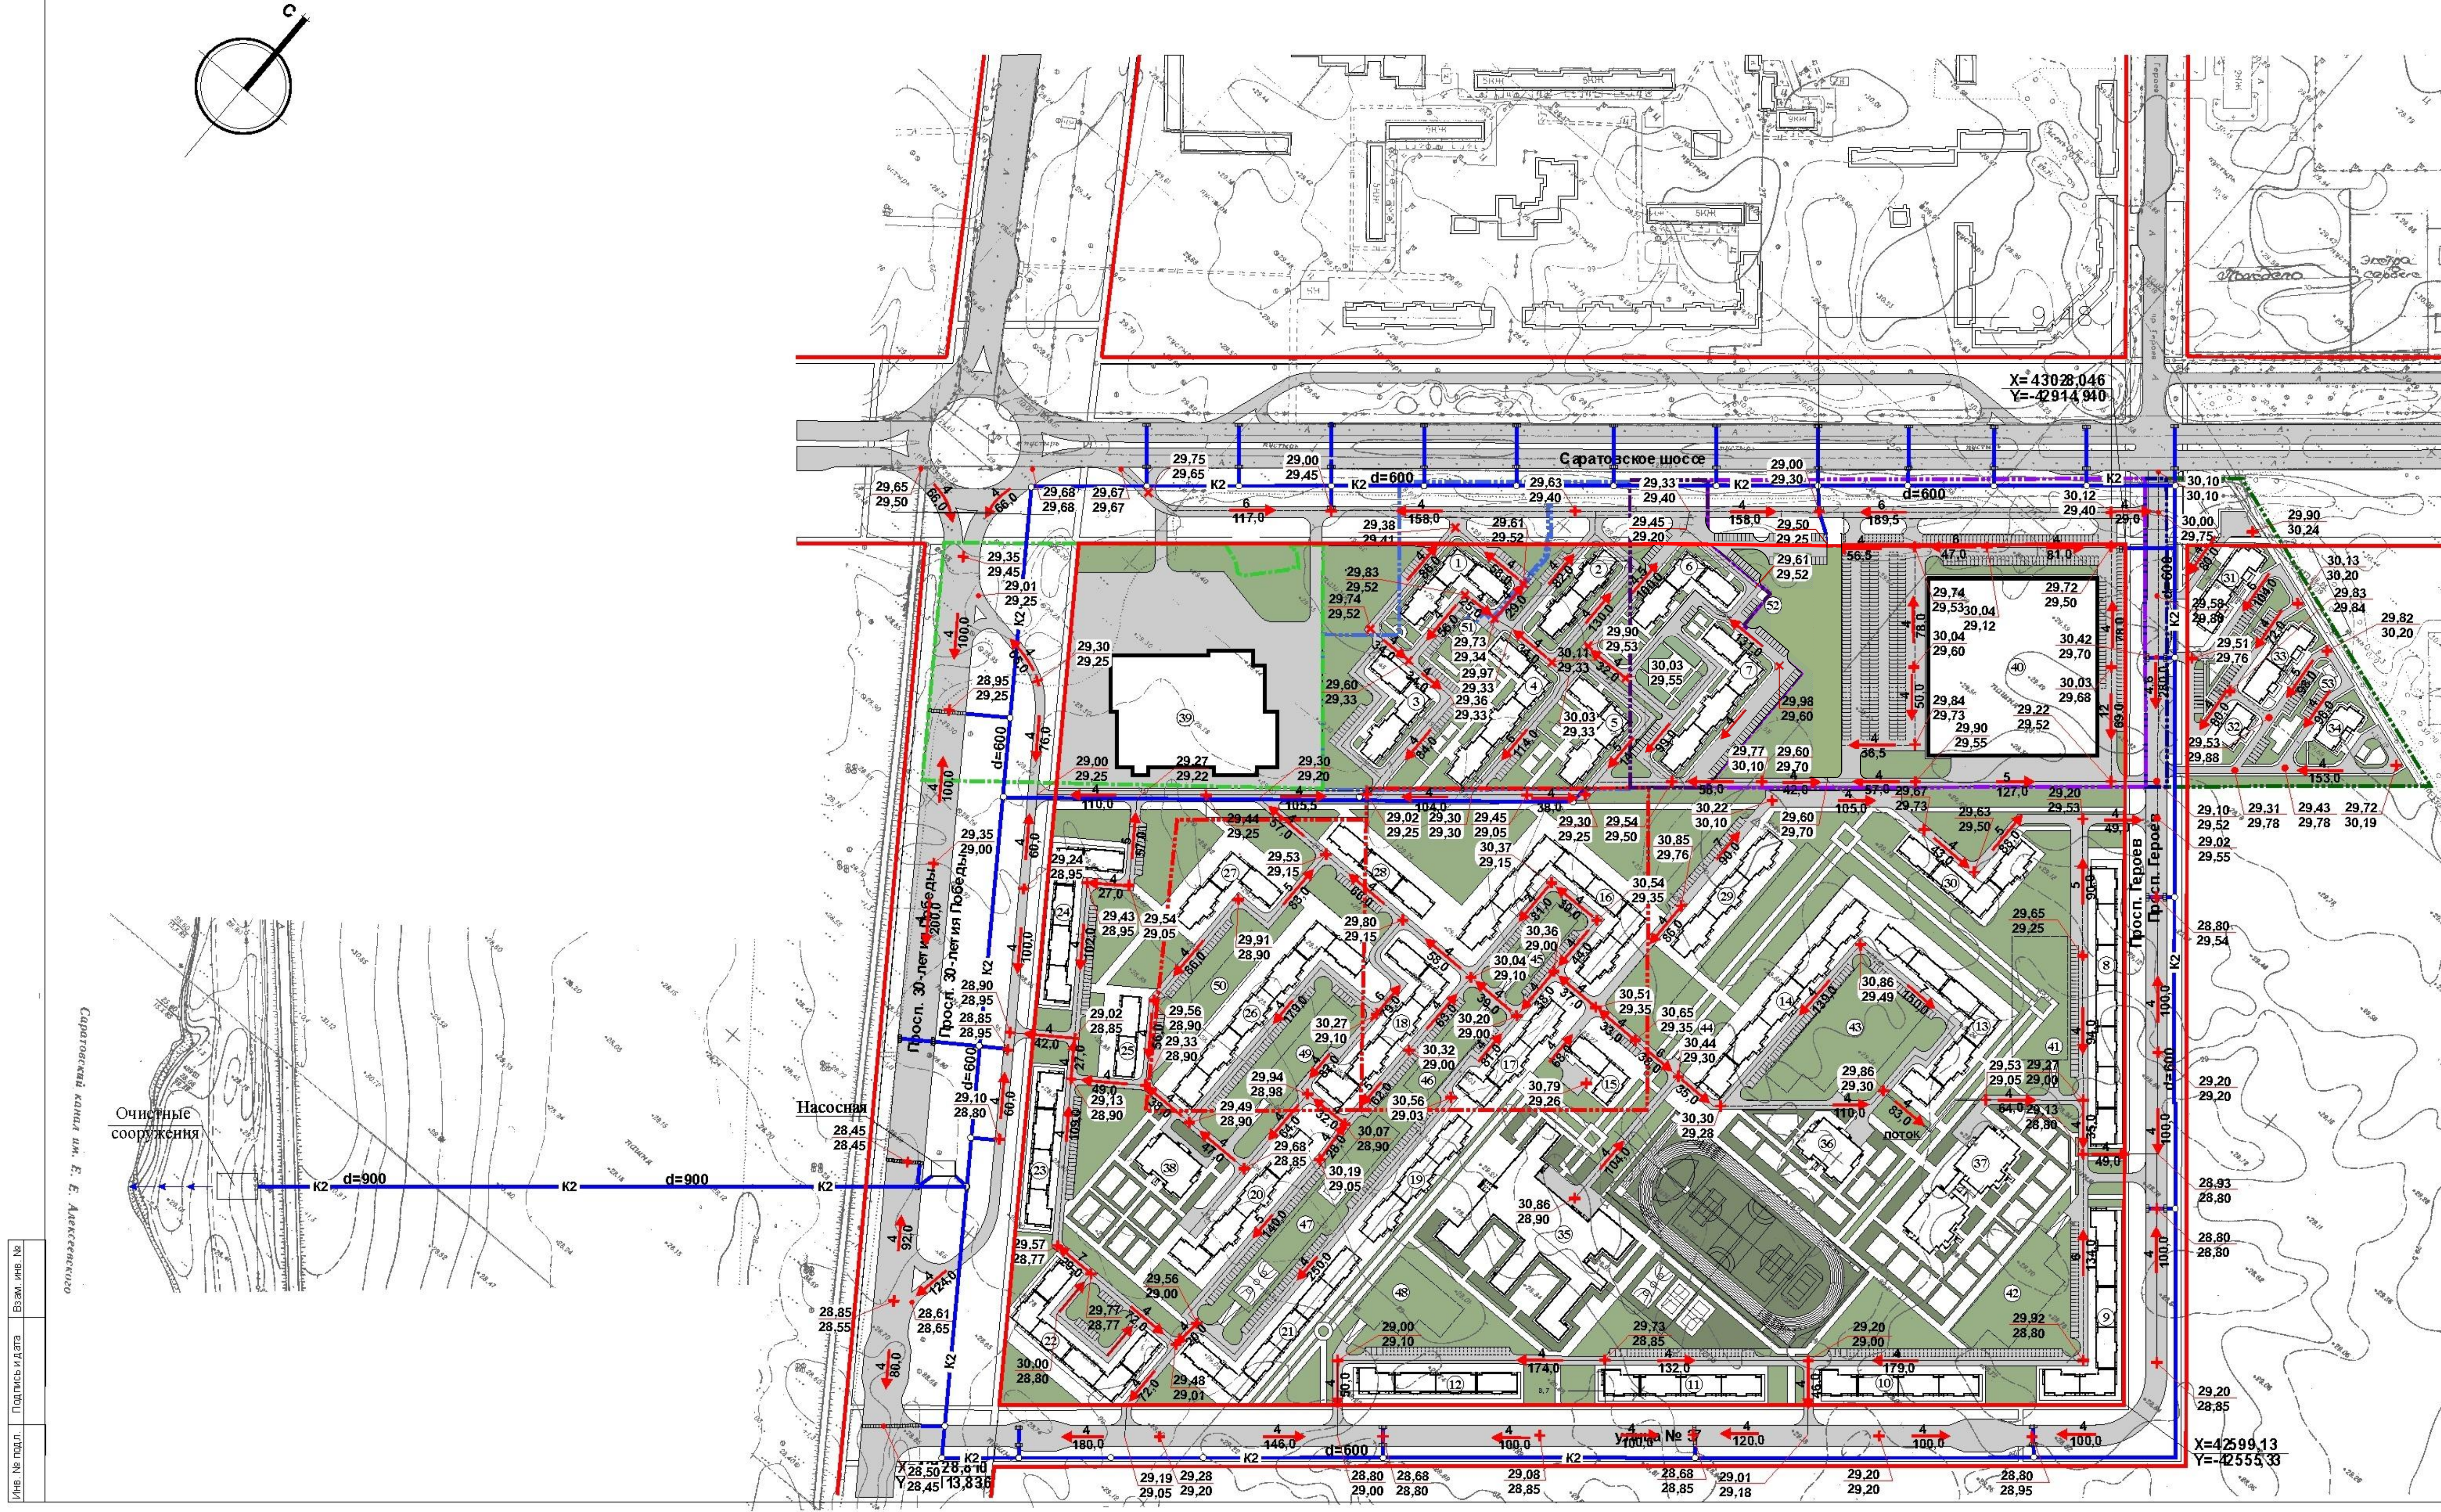

Ведомость жилых и общественных зданий и сооружений

Номер на плане	Наименование и обозначение	Этажность	Количество				Площадь, м²				Строительный объем, м³	
			Здания	Квартир	Всего	Здания	Всего	Общая отапливаемая		Здания	Всего	
								Здания	Всего			
1	2	3	4	5	6	7	8	9	10	11	12	
Жилые здания												
1	Существующий кирпичный 10-этажный жилой дом (Саратовское шоссе, д. 66)	10	1	139		1253,80		7244,09		34887,34		
2	Кирпичный 10-этажный жилой дом	10	1	80		739,40		4231,82		20757,12		
3	Существующий кирпичный 10-этажный жилой дом (Саратовское шоссе, д. 69)	10	1	169		1205,55		7261,02		39093,96		
4	Существующий кирпичный 10-этажный жилой дом (Саратовское шоссе, д. 70)	10	1	248		1680,20		10059,91		55985,26		
5	Кирпичный 10-этажный жилой дом	10	1	139		1205,55		7261,02		36408,97		
6	Кирпичный 10-этажный жилой дом	10	1	139		1253,80		7790,75		34887,34		
7	Кирпичный 10-этажный жилой дом	10	1	189		1728,45		11296,19		55985,26		
8	Кирпичный 10-этажный жилой дом со встро-пристр. помещ. общего назначения (Sоб=1832,00 кв.м)	10	1	252		3152,90		13551,30		74529,88		
9	Кирпичный 10-этажный жилой дом со встро-пристр. помещ. общего назначения (Sоб=1680,00 кв.м)	10	1	216		2748,70		11683,44		64140,00		
10	Кирпичный 10-этажный жилой дом со встро-пристр. помещ. общего назначения (Sоб=1090,00 кв.м)	10	1	144		1810,30		7736,04		42801,12		
11	Кирпичный 10-этажный жилой дом со встро-пристр. помещ. общего назначения (Sоб=1086,00 кв.м)	10	1	144		1858,30		7736,04		42745,12		
12	Кирпичный 10-этажный жилой дом со встро-пристр. помещ. общего назначения (Sоб=1086,00 кв.м)	10	1	144		1858,30		7736,04		42745,12		
13	Кирпичный 10-этажный жилой дом	10	1	258		2306,15		13676,59		67809,53		
14	Кирпичный 10-этажный жилой дом	10	1	279		2259,80		14029,19		72777,32		
15	Кирпичный 10-этажный жилой дом	10	1	79		730,90		4299,66		20824,00		
16	Кирпичный 10-этажный жилой дом	10	1	338		2885,75		17463,40		88396,91		
17	Кирпичный 10-этажный жилой дом	10	1	159		1310,50		8106,47		41611,38		
18	Кирпичный 10-этажный жилой дом	10	1	238		2041,40		12406,13		62435,38		
19	Кирпичный 10-этажный жилой дом	10	1	180		1423,95		8884,08		46748,91		
20	Кирпичный 10-этажный жилой дом	10	1	219		1785,15		11067,83		57194,25		
21	Кирпичный 10-этажный жилой дом	10	1	239		2209,70		12763,30		62339,24		
22	Кирпичный 10-этажный жилой дом со встро-пристр. помещ. общего назначения (Sоб=1494,00 кв.м)	10	1	216		2593,20		11630,52		63581,12		
23	Кирпичный 10-этажный жилой дом со встро-пристр. помещ. общего назначения (Sоб=1102,00 кв.м)	10	1	144		1851,80		7788,96		42818,00		
24	Кирпичный 10-этажный жилой дом со встро-пристр. помещ. общего назначения (Sоб=1336,00 кв.м)	10	1	180		2273,50		9709,74		53352,96		
25	Кирпичный 10-этажный жилой дом	10	1	80		739,40		4231,82		20757,12		
26	Кирпичный 10-этажный жилой дом	10	1	298		2516,05		15367,49		78018,35		
27	Кирпичный 10-этажный жилой дом	10	1	139		1205,55		7261,02		36408,97		
28	Кирпичный 10-этажный жилой дом	10	1	120		1109,10		6347,73		31135,68		
29	Кирпичный 10-этажный жилой дом	10	1	180		1423,95		8884,08		46748,91		
30	Кирпичный 10-этажный жилой дом	10	1	179		1575,25		9376,93		46785,53		
31	Кирпичный 9-этажный жилой дом со встро-пристр. помещ. общего назначения (Sоб=1113,00 кв.м)	9	1	104		1380,40		5169,60		29284,90		
32	Кирпичный 9-этажный жилой дом	9	1	45		478,58		2380,20		13378,33		
33	Кирпичный 9-этажный жилой дом	9	1	99		1013,38		5299,40		27860,90		
34	Кирпичный 9-этажный жилой дом	9	1	54		534,80		2919,20		14582,47		

1	2	3	4	5	6	7	8	9	10	11	12
Общественные здания и сооружения											
35	Общеобразовательная школа на 44 класса, индивидуал.	4	1				5777,41		113747,17		68629,04
36	Детский сад на 6 групп, индив.	2	1				1010,00		1352,00		10835,0
37	Детский сад на 12 групп, индив.	2	1				2099,84		3034,54		22748,8
38	Детский сад на 6 групп, индив.	2	1				1010,00		1352,00		10835,0
39	Пипермаркет "М агнит", существ.	1	1				7738,00				
40	Торговый центр	1	1				16445,00				
41	Подземный гараж-стоянка на 108 машино-мест	1	1				88,56		2592,00		11340,00
42	Подземный гараж-стоянка на 87 машино-мест	1	1				88,56		2073,60		9072,00
43	Подземный гараж-стоянка на 144 машино-мест	1	1				88,56		3340,80		14616,00
44	Подземный гараж-стоянка на 87 машино-мест	1	1				88,56		2073,60		18144,00
45	Подземный гараж-стоянка на 30 машино-мест	1	1				88,56		691,2		3024,00
46	Подземный гараж-стоянка на 33 машино-мест	1	1				88,56		806,40		3528,00
47	Подземный гараж-стоянка на 99 машино-мест	1	1				88,56		2188,80		9576,00
48	Подземный гараж-стоянка на 57 машино-мест	1	1				88,56		1612,80		7056,00
49	Подземный гараж-стоянка на 48 машино-мест	1	1				88,56		1152,00		5040,00
50	Подземный гараж-стоянка на 50 машино-мест	1	1				88,56		1152,00		5040,00
51	Трансформаторная подстанция	1	1				62,90				244,10
52	Трансформаторная подстанция	1	1				62,90				244,10
53	Трансформаторная подстанция	1	1				62,90				244,10

Условные обозначения.

- 29,20
28,85
- 4
- 100,0
- K2
- Красные линии.
- Отвод земельного участка с кадастровым номером 64:05:010503:91.
- Отвод земельного участка с кадастровым номером 64:05:010503:92. (I оч. строительства)
- Отвод земельного участка с кадастровым номером 64:05:010503:899. (II оч. строительства)
- Отвод земельного участка с кадастровым номером 64:05:010503:898. (II оч. строительства)
- Отводы земельных участков III очереди строительства.
- Отвод земельного участка с кадастровым номером 64:05:010503:94
- Отвод земельного участка с кадастровым номером 64:05:010503:613

					1-305-17-ППТ	ООО "ВЕКТОР"
					Корректировка проекта планировки территории по объекту: "Корректировка проекта планировки территории микрорайона 21 в г. Балаково Саратовской области"	
Изм.	Кол.уч.	Лист	Док.	Подпись	Дата	
П.И.П.	Вирвич В.Г.					Проект планировки территории
						стадия
						лист
						листов
						П.И.П.
						Схема вертикальной планировки и инженерной подготовки территории, М 1:2000
						ООО "Кулир-Проект"