


Разбивочный чертеж красных линий и линий регулирования застройки

Экспликация зданий и сооружений

Номер на плане	Наименование	Координаты квадрата сетки
1-58	Участки с жилым домом	(проект.)
59	Магазин	(проект.)
60	Парковка на 7 машиномест	(проект.)
61	Площадка под контейнеры-мусоросборники	(проект.)
62	Детская площадка	(проект.)
63	Гостевая парковка на 26 машиномест	(проект.)
64-65	Существующие строения	(сущ.)

Условные обозначения

- граница проектирования
- красные линии дорог
- проектируемые красные линии улиц
- линия застройки

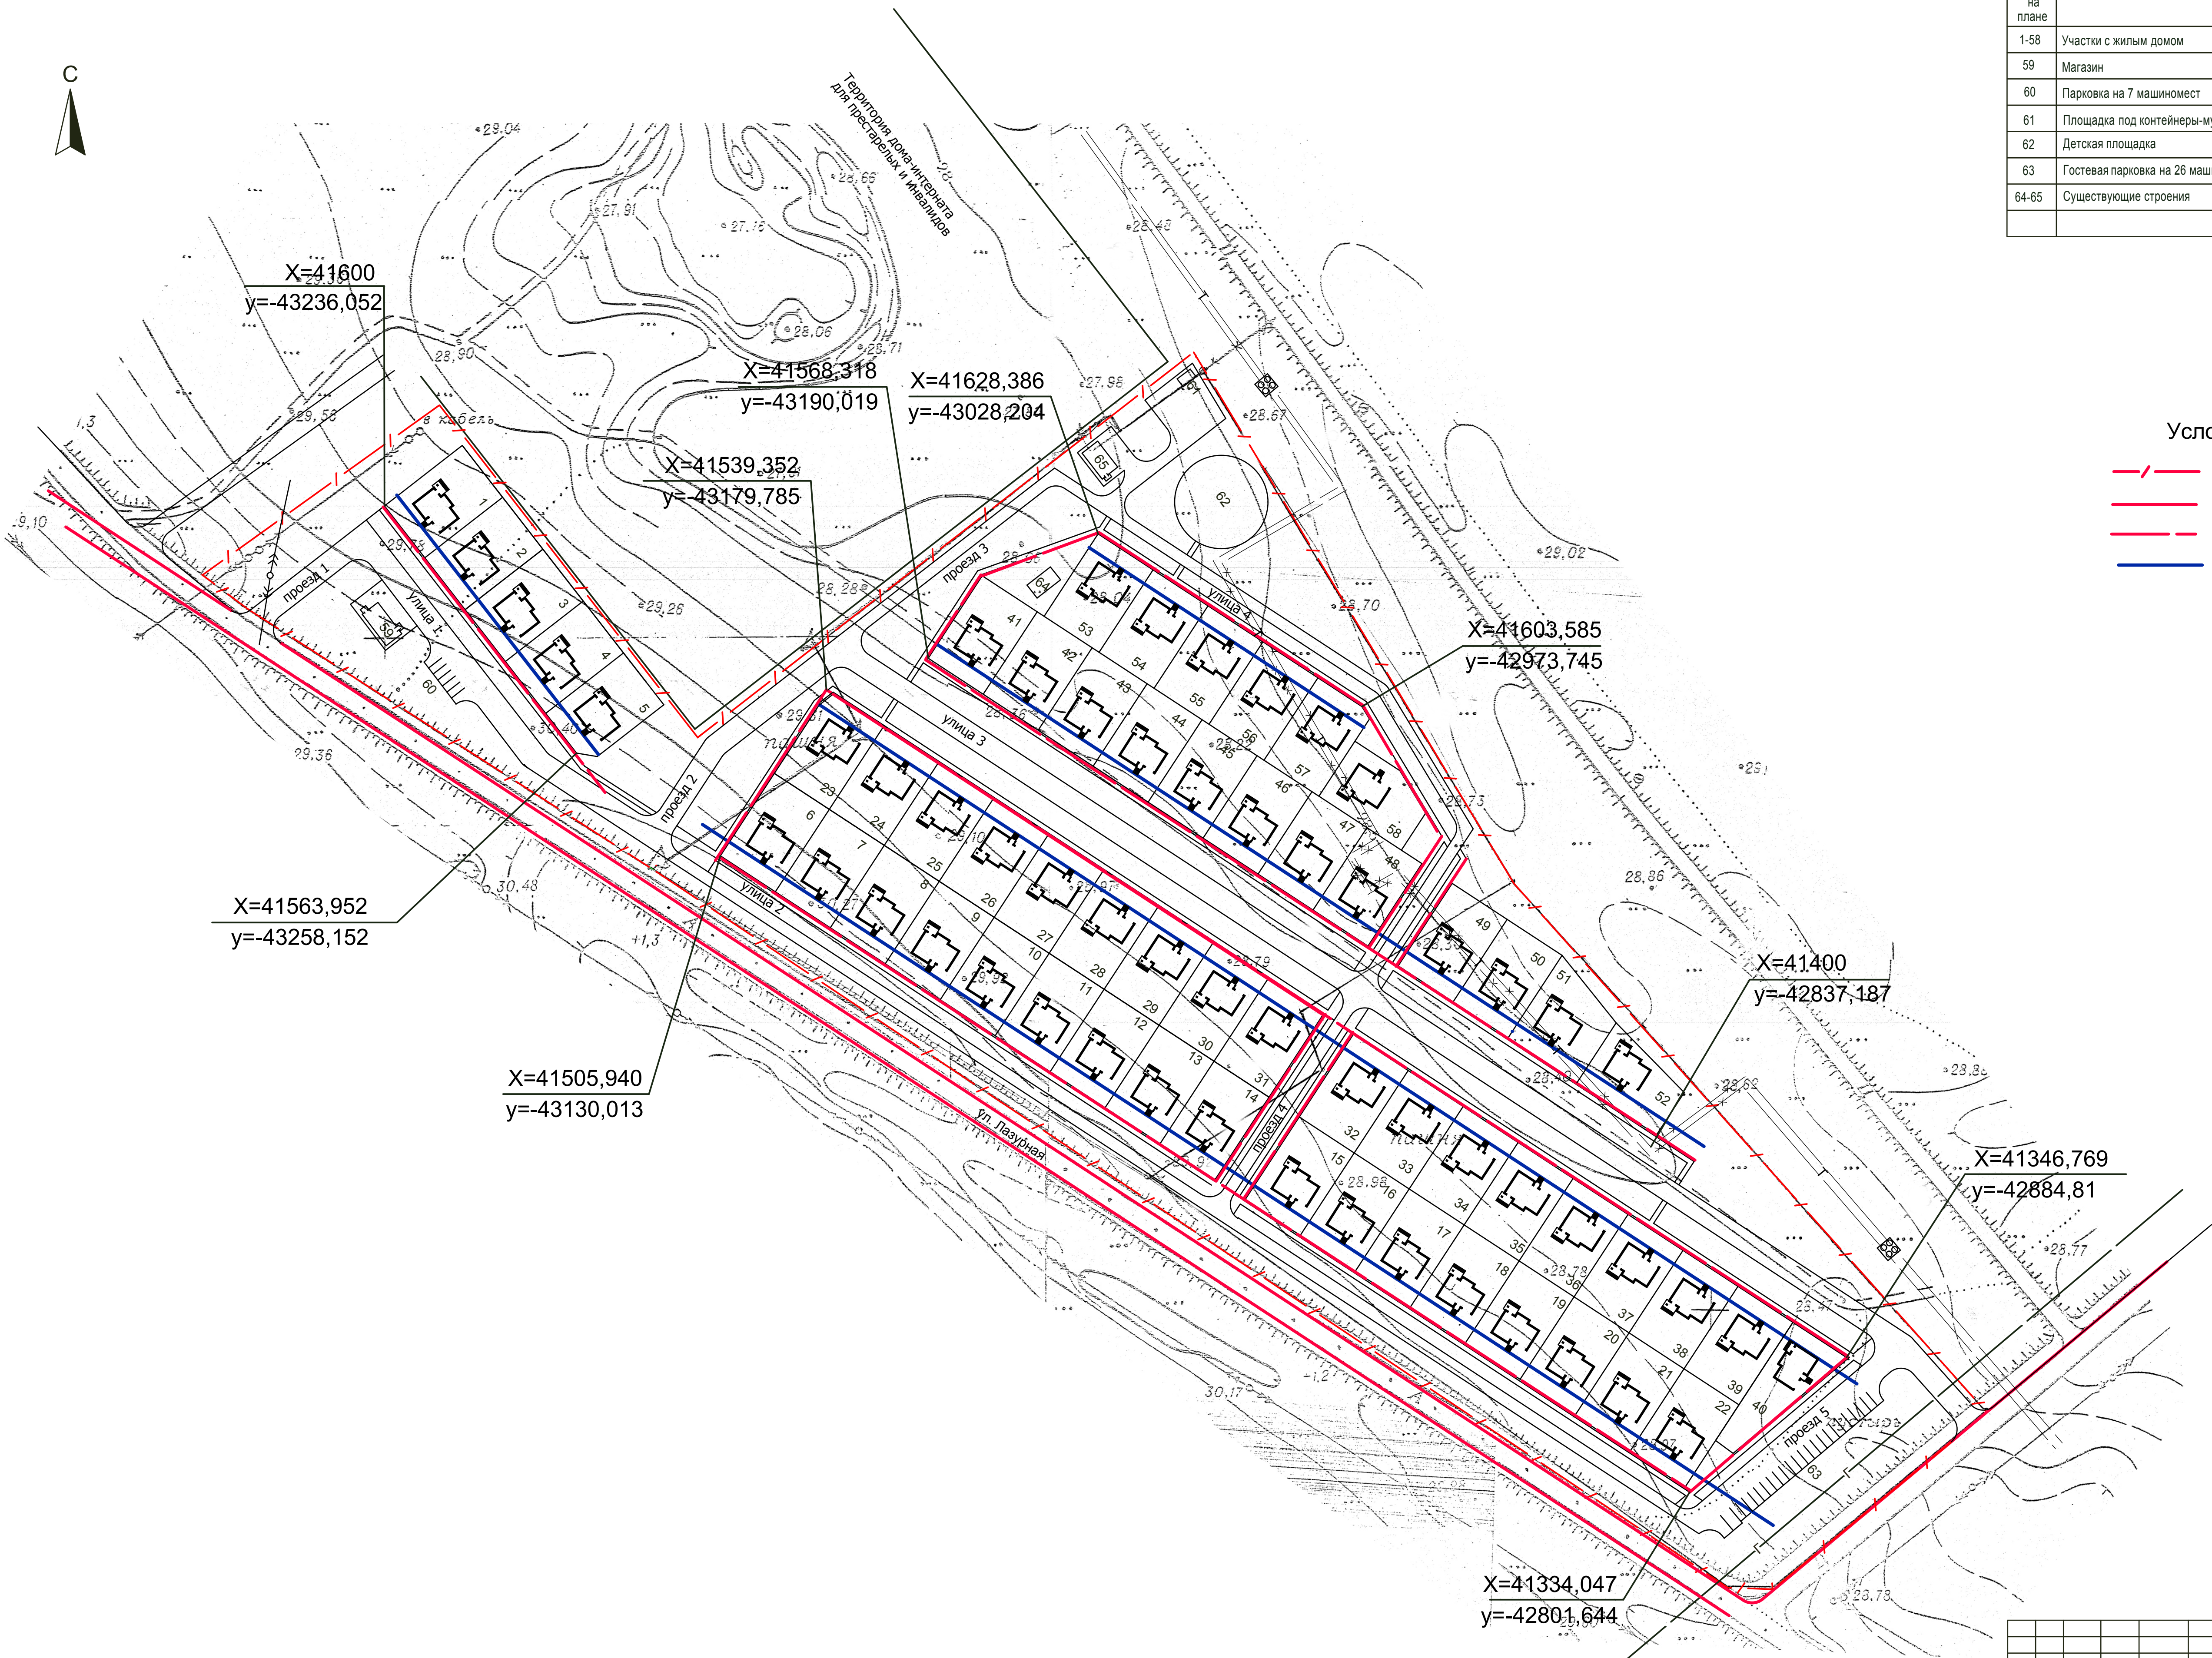

15-П/13-ПП					
Район Балаковского дома - интерната для престарелых и инвалидов по Подсосенскому шоссе.					
Изм.	Кол.уч.	Лист	Надок	Подпись	Дата
Архитектор	Заложовская				
Гл. инженер	Милешина С.Н.				
Проект планировки квартала индивидуальной жилой застройки для многодетных семей			Стадия	Лист	Листов
			П		
Разбивочный чертеж красных линий и линий регулирования застройки М1:1000			ООО "Саратовпромпроект"		