


C

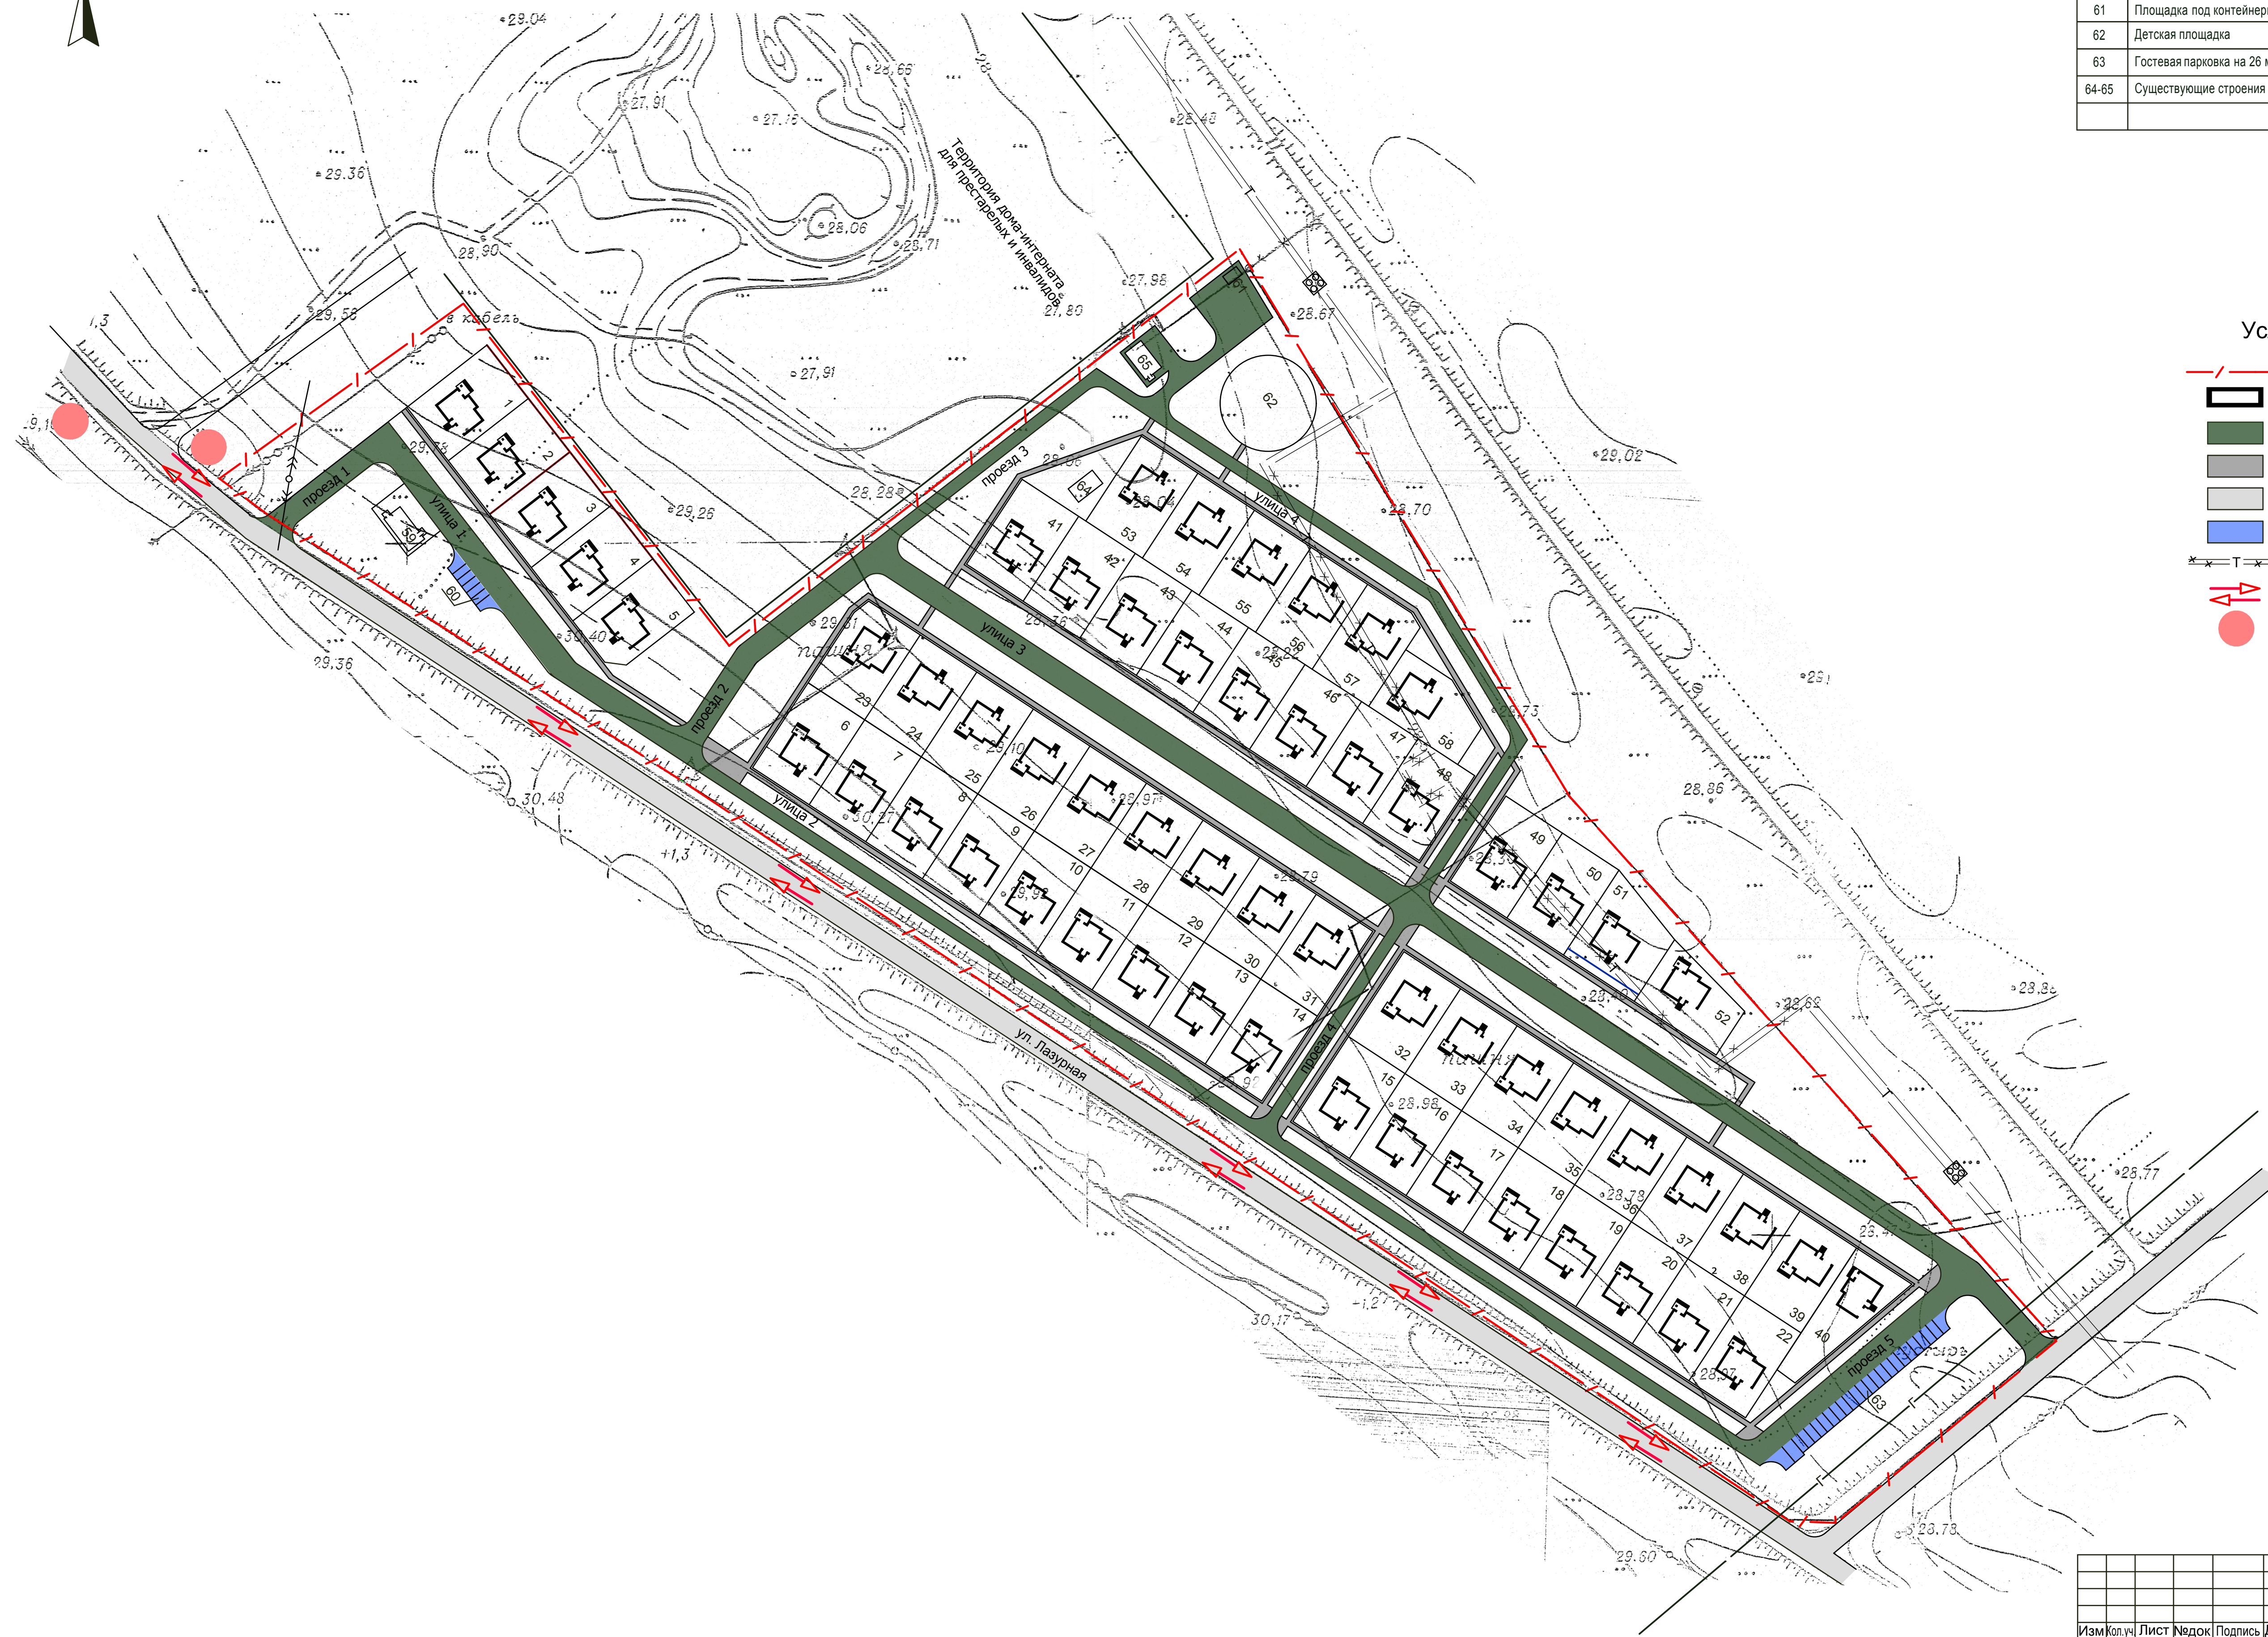

Номер на плане	Наименование	Координаты квадрата сетки
1-58	Участки с жилым домом	(проект.)
59	Магазин	(проект.)
60	Парковка на 7 машиномест	(проект.)
61	Площадка под контейнеры-мусоросборники	(проект.)
62	Детская площадка	(проект.)
63	Гостевая парковка на 26 машиномест	(проект.)
64-65	Существующие строения	(сущ.)

- граница проектирования
- проектируемые здания
- проектируемые проезды
- проектируемые пешеходные дорожки
- существующие дороги
- проектируемые парковочные места
- демонтируемая теплотрасса
- направление движения автобуса город - с. Подсосенки
- места остановочных пунктов

[illegible]