Благоустройство общественной территории - Сквер по ул. Минская - заканальная часть города - территория, расположенная во 2-ом мкр., в районе "Бализ".

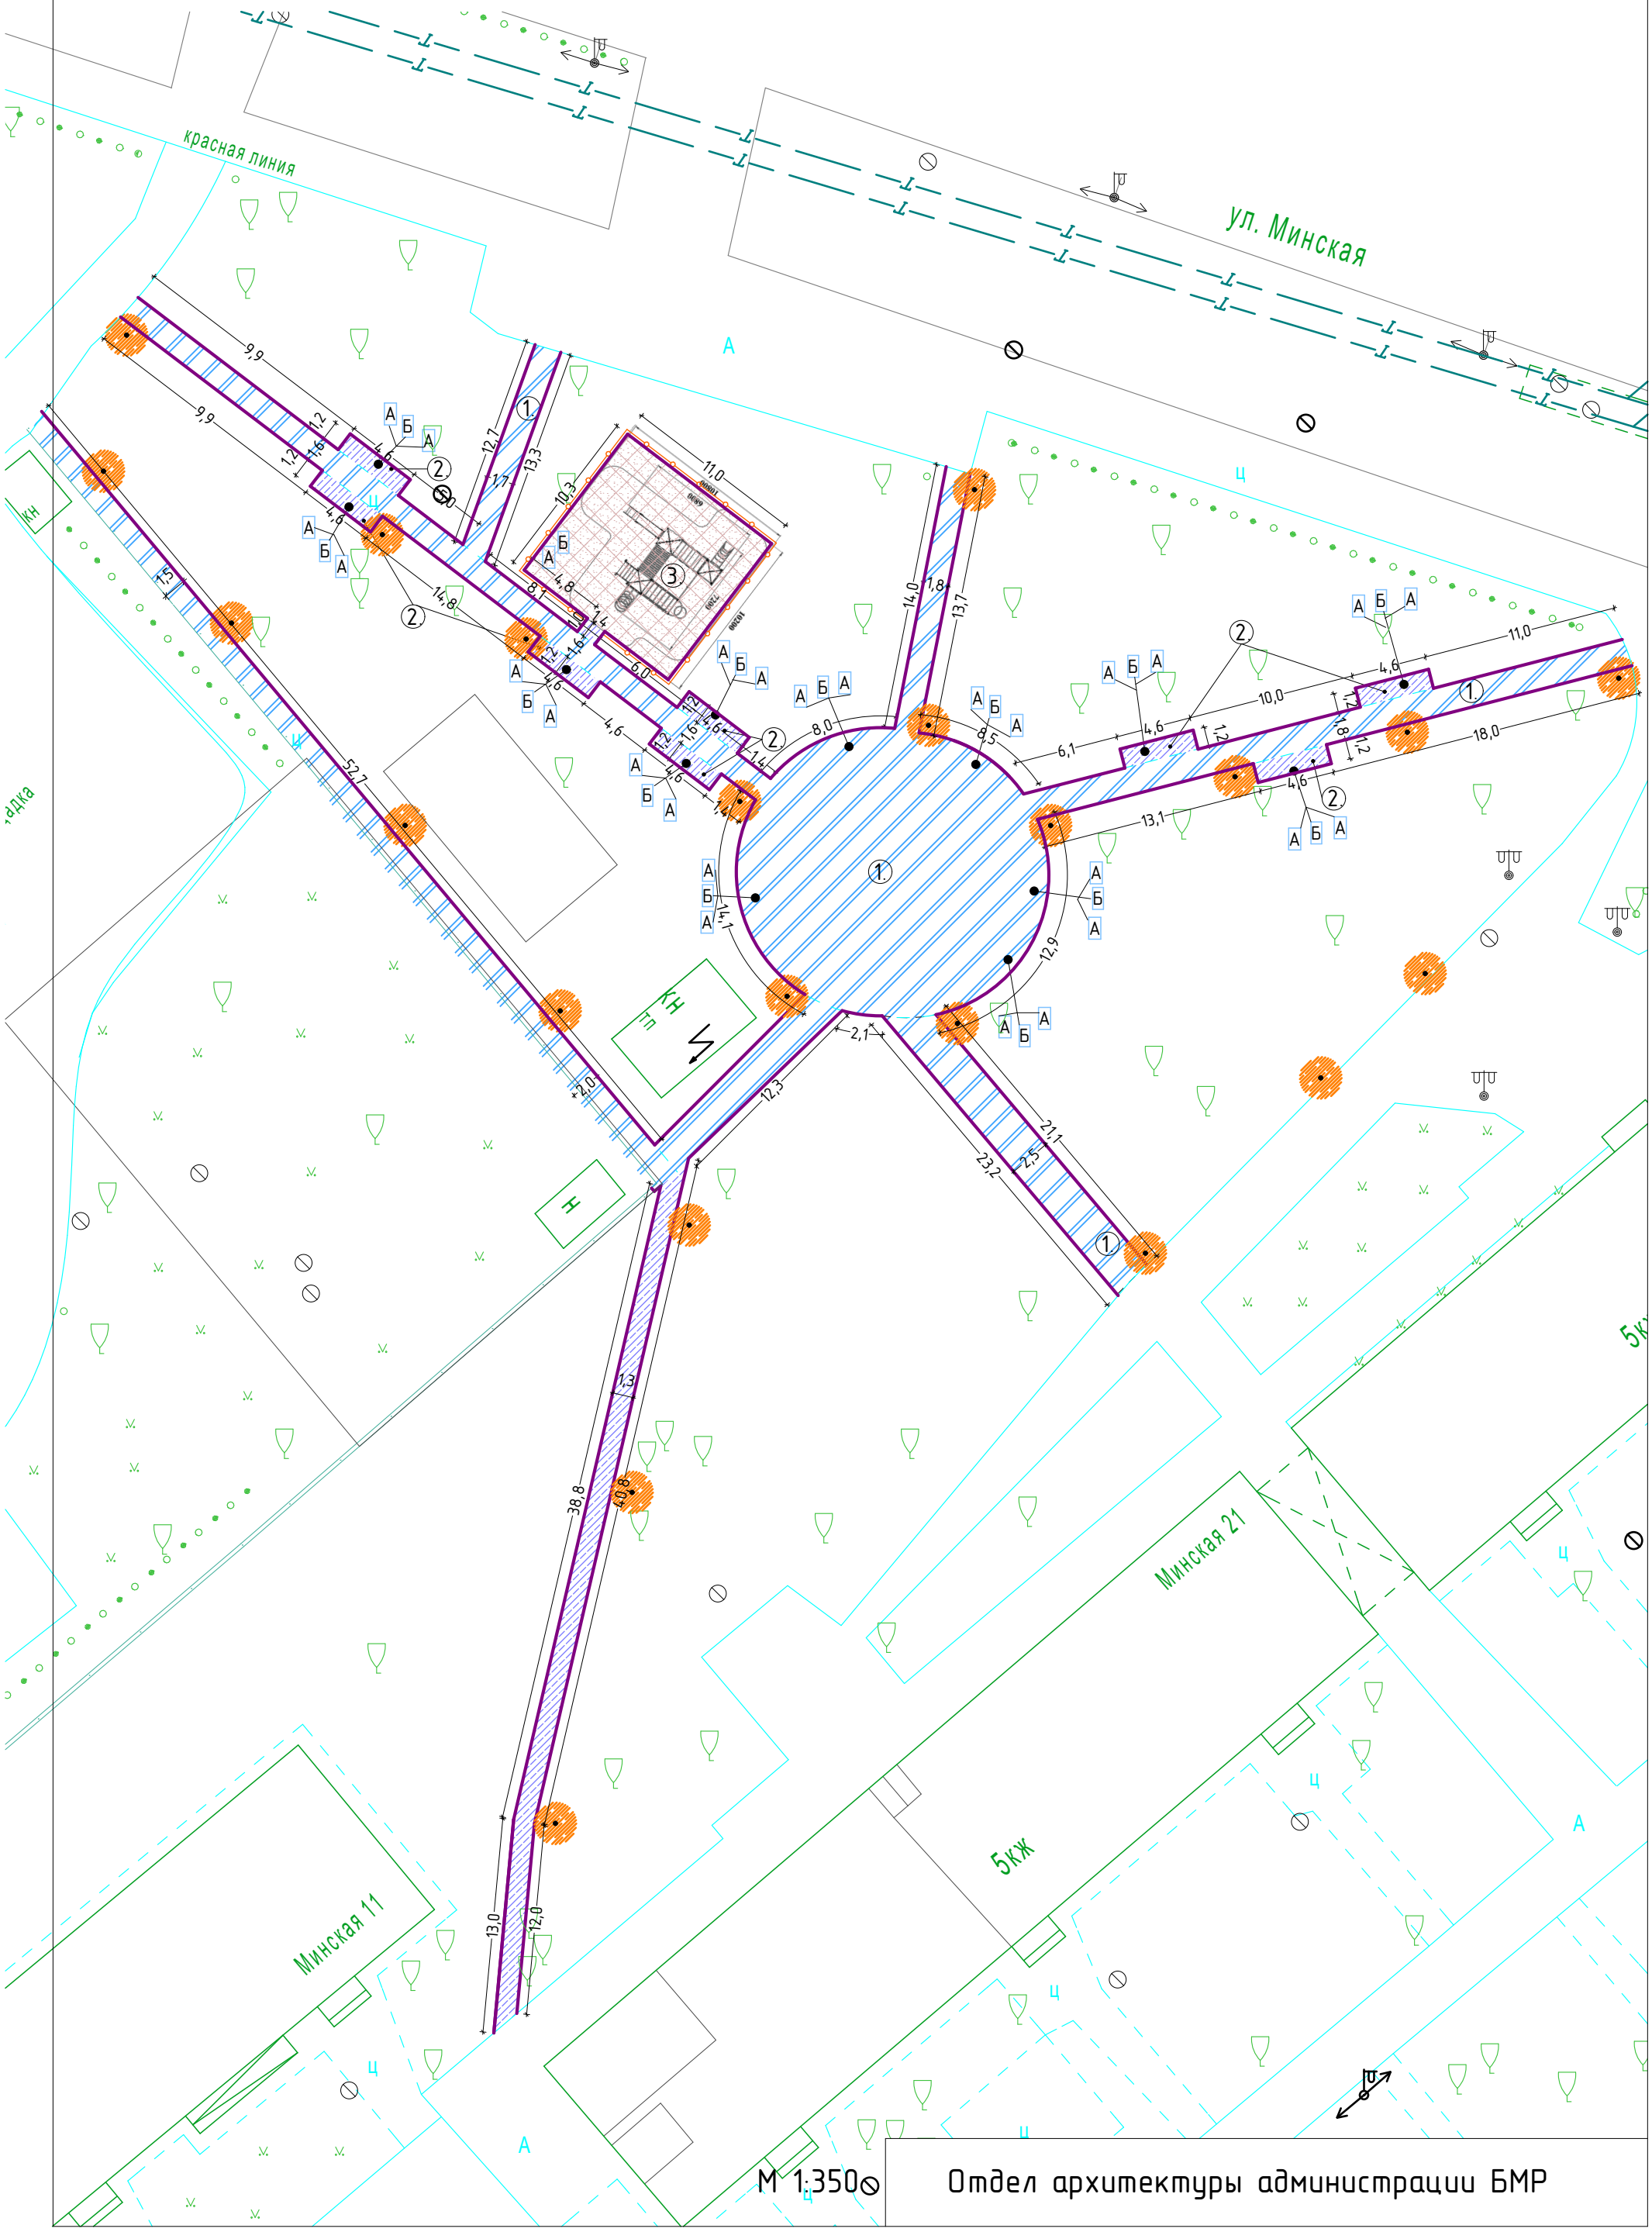

Отдел архитектуры администрации БМР