


Ремонт внутриквартальных дорог и тротуаров  
ул. Чапаева №125

Формат А3 М 1:400

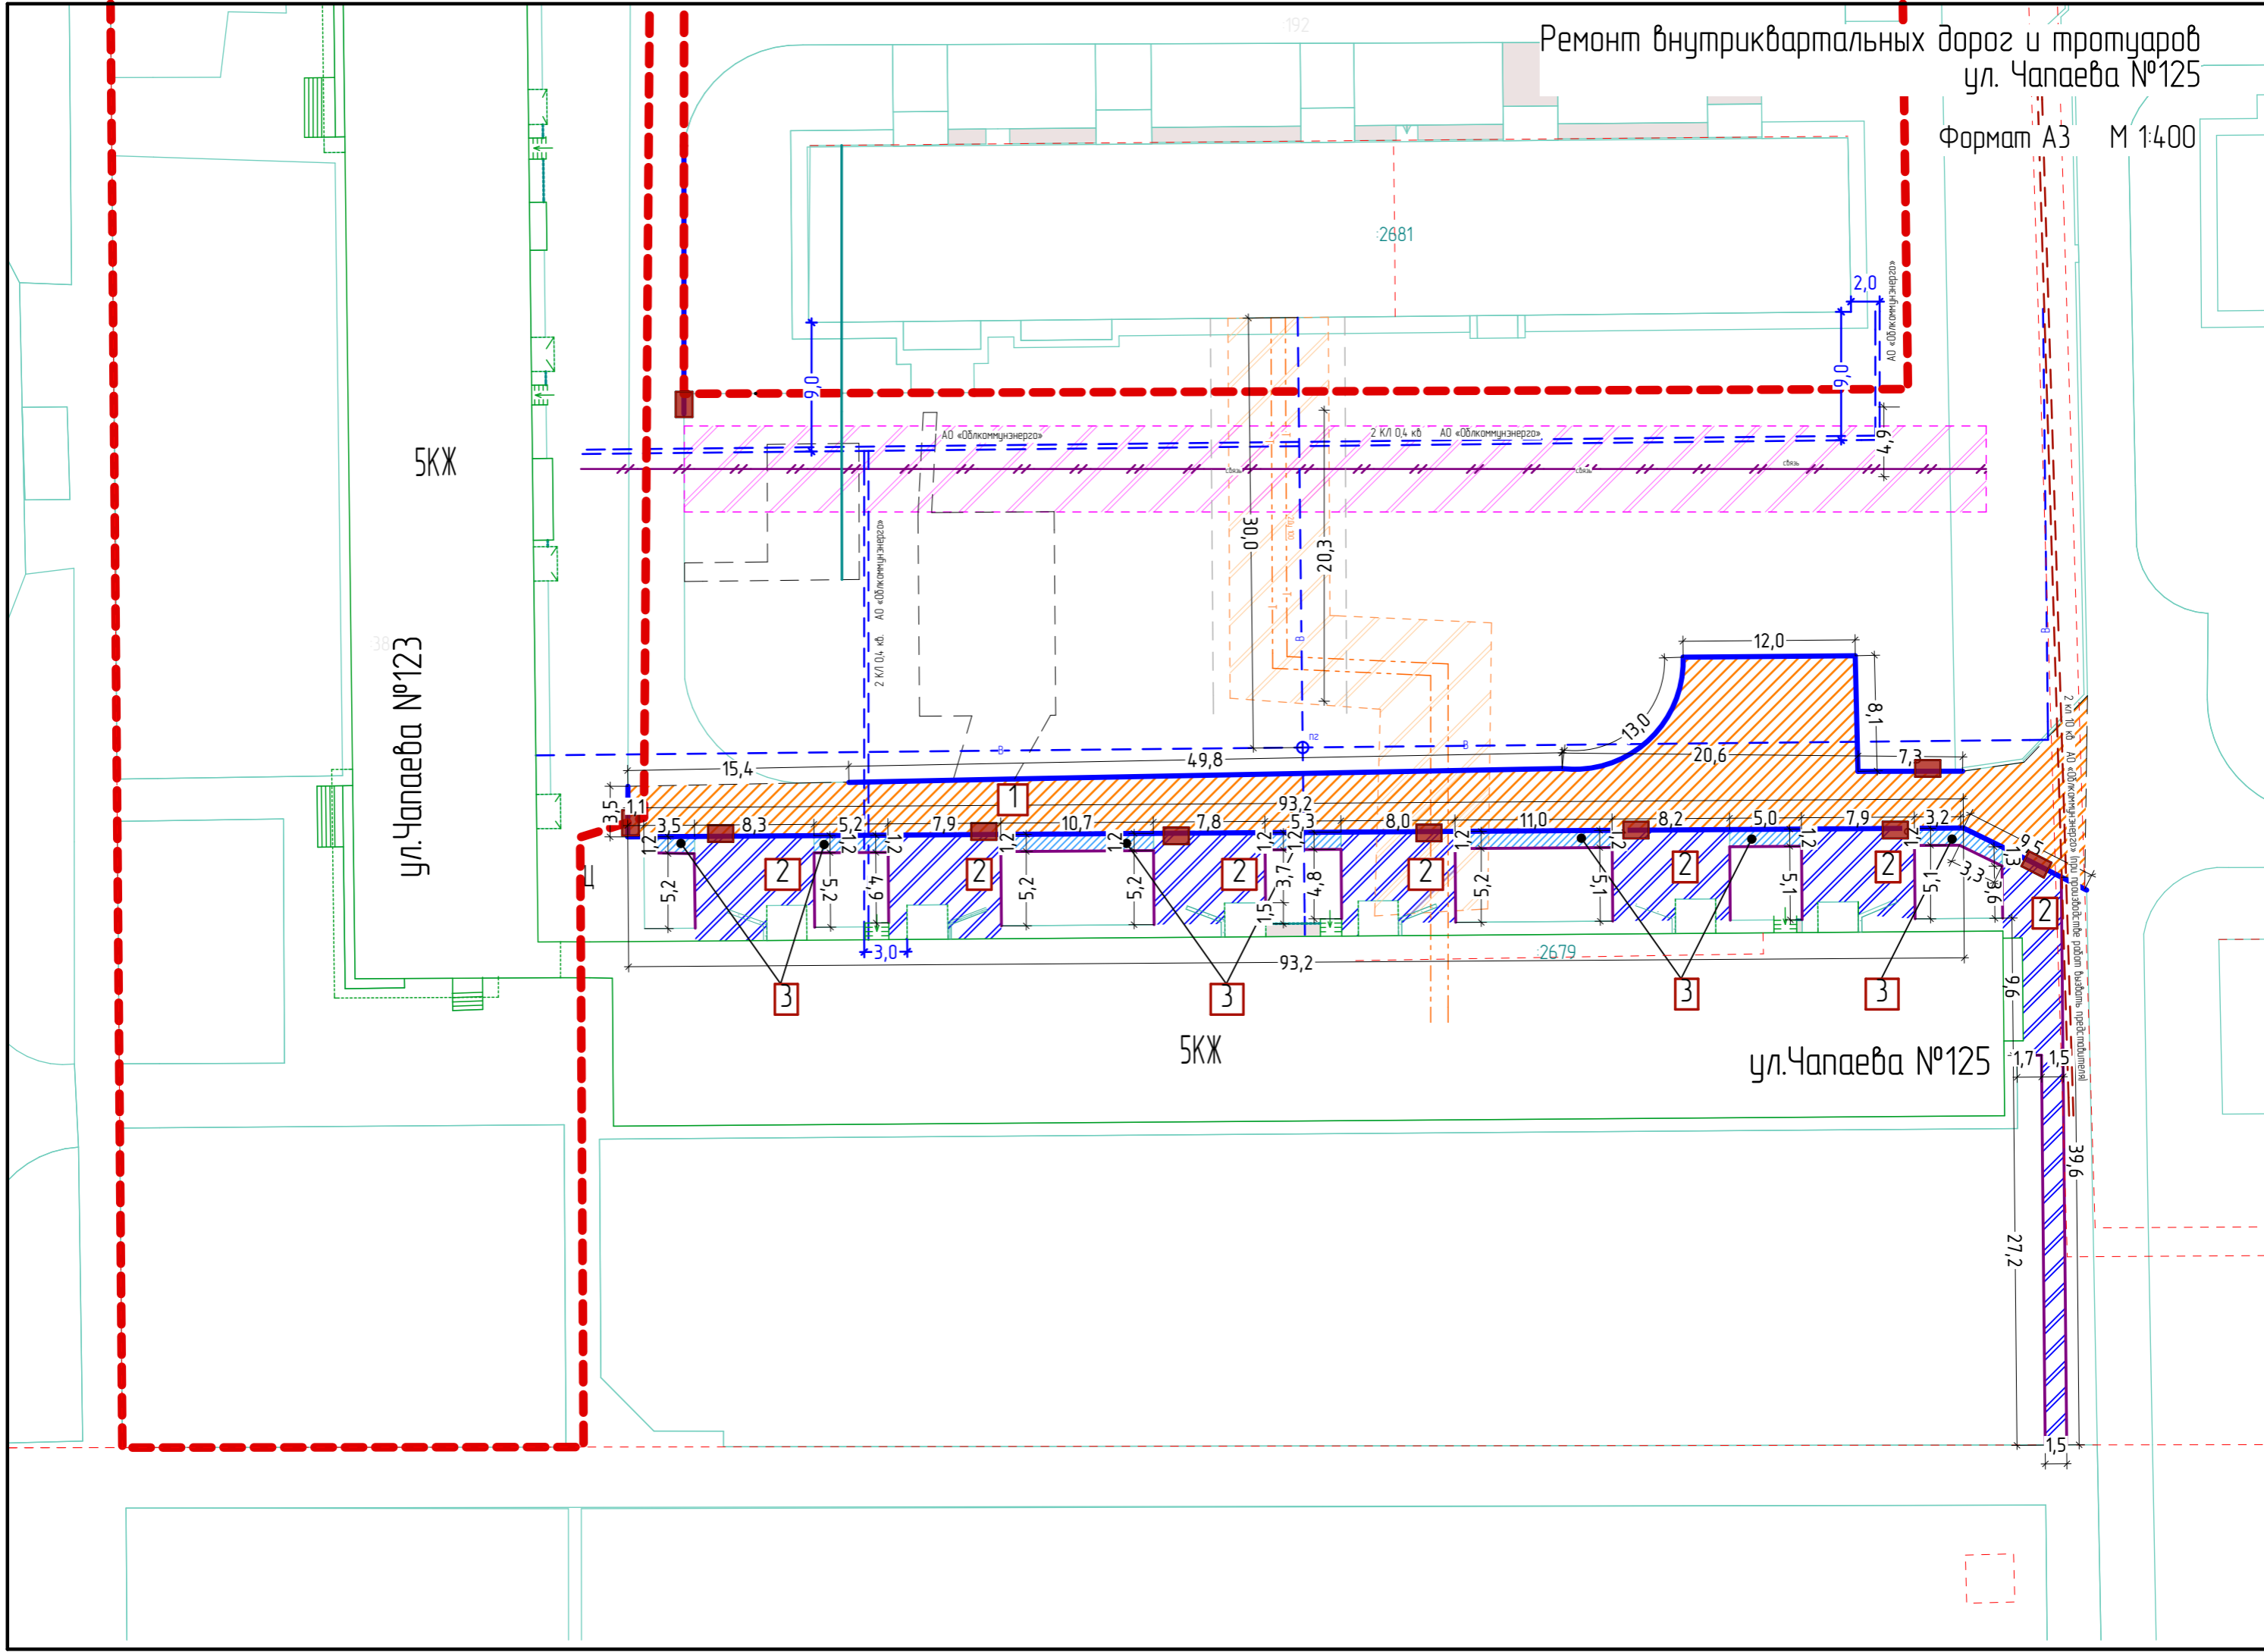

5КХ

ул. Чапаева №123

5КХ

ул. Чапаева №125

192

2681

12,0

8,1

13,0

20,6

7,3

15,4

49,8

13,5

3,5

8,3

5,2

7,9

10,7

7,8

93,2

5,3

8,0

11,0

8,2

5,0

7,9

3,2

9,5

3,3

8,6

2

1,5

3,3

9,6

1,5

3

3

3

3

2

27,2

39,6

1,5

АО «Облкоммунэнерго»

2 КЛ 0,4 кв АО «Облкоммунэнерго»

2 КЛ 0,4 кв АО «Облкоммунэнерго»

АО «Облкоммунэнерго»

2 кл 0,4 кв АО «Облкоммунэнерго» при проектировании работ выделен предельными